



# INNVEGGJAEININGAR, HLIÐARMYNDIR. 1:50


I1  
12 stk.

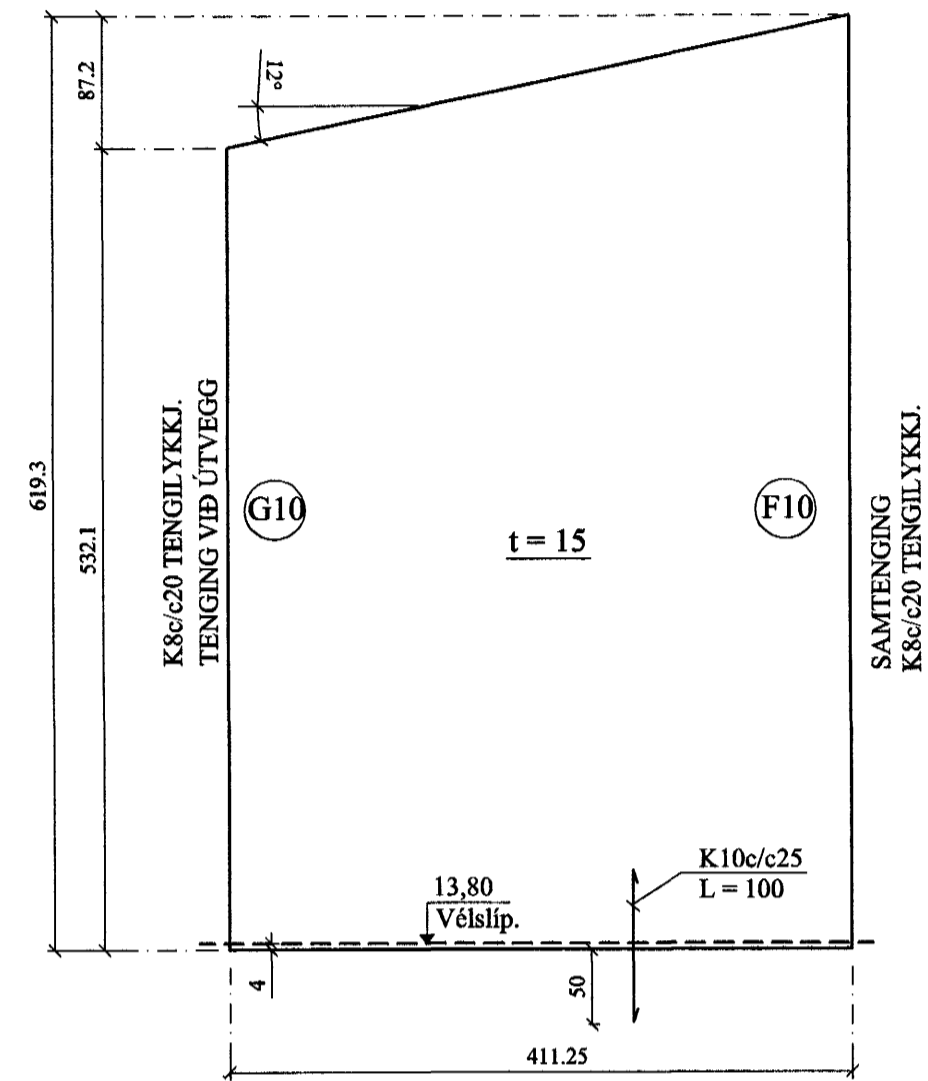

I2  
12 stk.

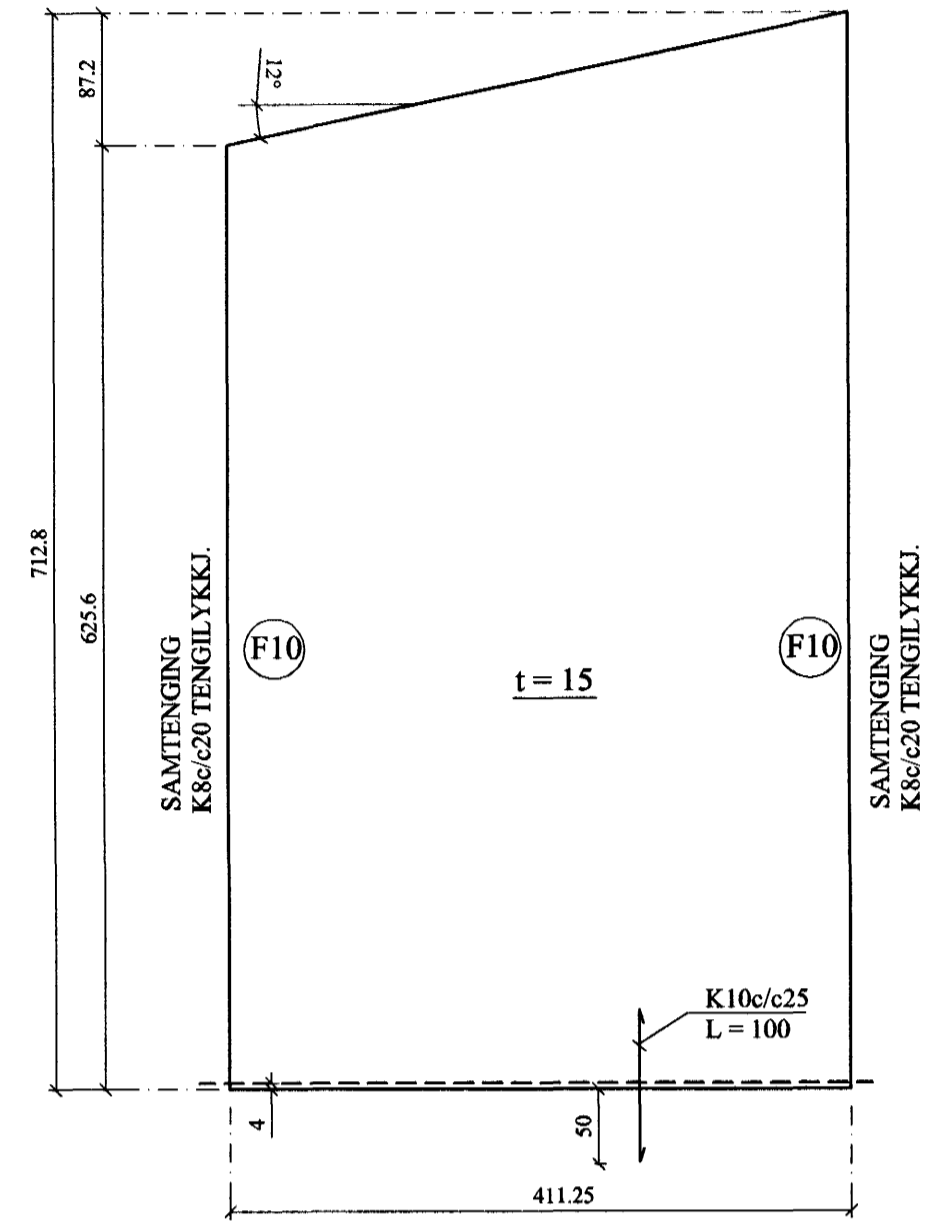

I3  
2 stk.

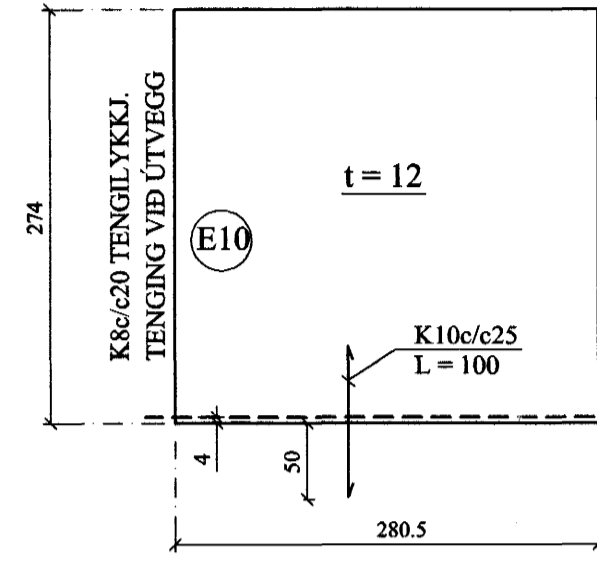

A	2.7'02	SMÁBREYTT. Á SNIDMERKINGUM	Jón Kr.
BREYTINGAR			

**TILVÍSANIR:**  
 SKÝRINGAR.....SJÁ TEIKN NR. 1-01  
 EINKENNANDI SNID.....SJÁ TEIKN NR. 1-10  
 06 SEPT. 2002  
 ATH: VG *Jón Kr.*  
 STEYPUGÆÐI: S - 250  
 JÁRNENDING: K - 189 BENDNET  
 Í MIÐJUM VEGG.

Reikn.	Jón Kr.	JÚNÍ 2002	Úgefið:	21.6.2002
Teikn.	Jóhanna	JÚNÍ 2002	Kvarði:	1:50
Samþ.				

RAUDHELLA 7, Hafnarfirði Nr. 1-09

Verkhúti  
 INNVEGGJAEININGAR.  
 HLIÐARMYNDIR,  
 MÁLSETNINGAR

JÓN KRISTJÁNSSON  
 BYGGINGARVERKFRÆÐINGUR  
 F.VÍ  
 HVERFSGATA 76  
 101 REYKJAVÍK  
 Sími: 551-9820 GSM: 895-8921  
 Netfang: jk@innvegg.is

*Samþ. Jón Kristjánsson*