A10 SNIÐ. 1:10
1-10

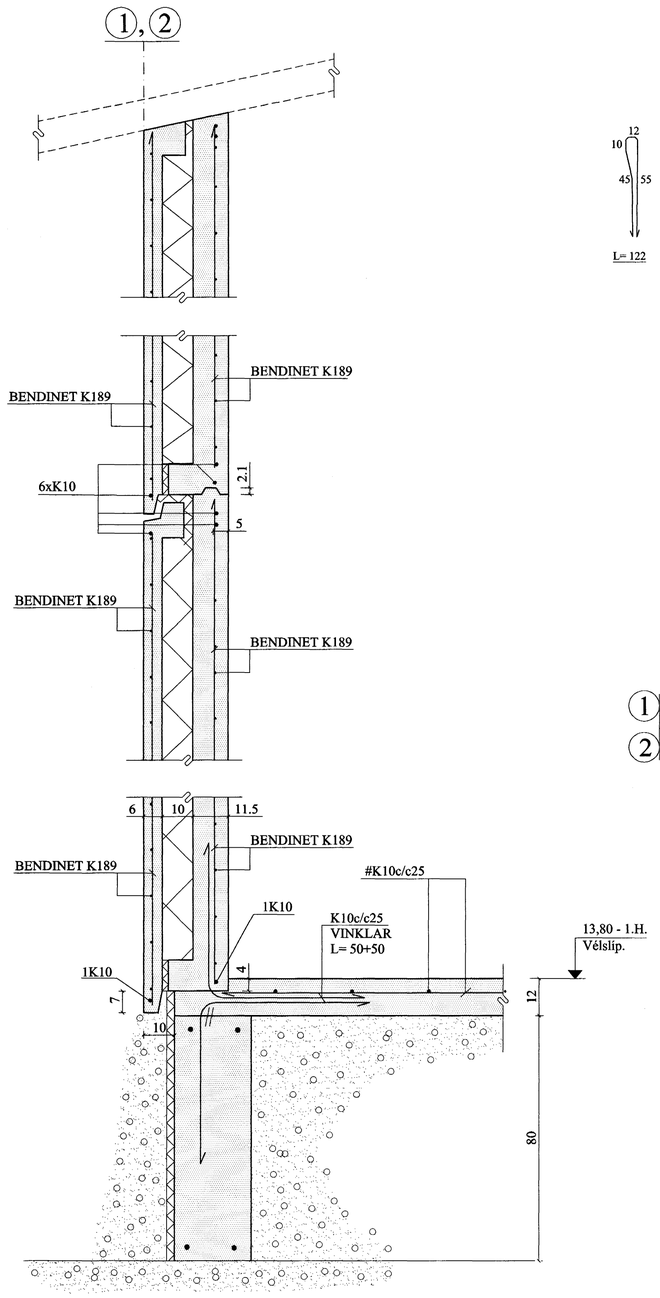

B10 SNIÐ. 1:10
1-10

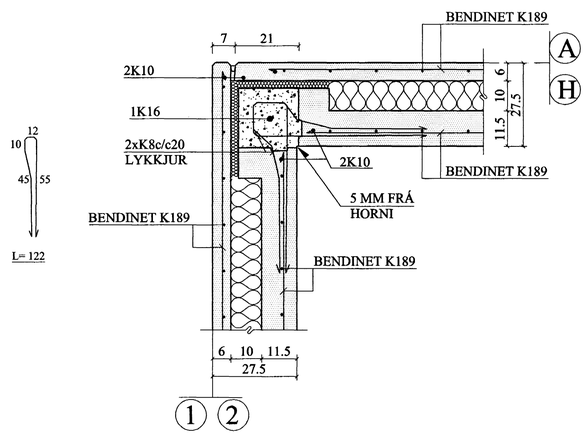

C10 SNIÐ. 1:10
1-10

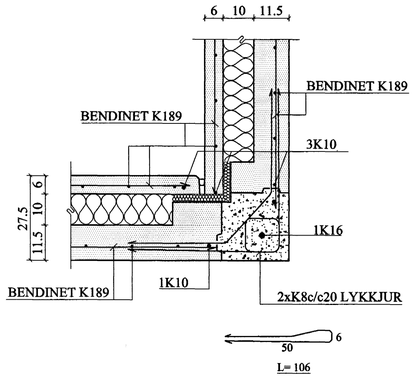

D10 SNIÐ. 1:10
1-10

SNIÐ D10' ER EINS NEMA
JÁRNBENT Í SAMSTEYPU
MEÐ 4K12

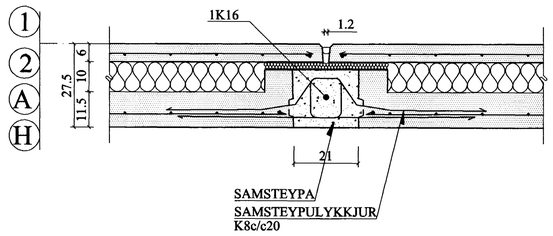

E10 SNIÐ. 1:10
1-10

FESTING INNVEGGJAEININGA
VIÐ ÚTVEGGJAEININGAR

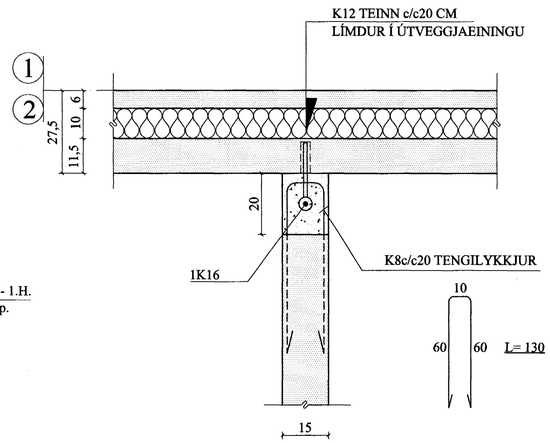

F10 SNIÐ. 1:10
1-10

SAMSETNING
INNVEGGJAEININGA.

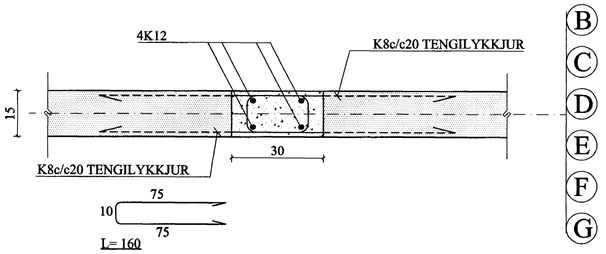

G10 SNIÐ. 1:10
1-10

FESTING INNVEGGJAEININGA
VIÐ ÚTVEGGJAEININGAR

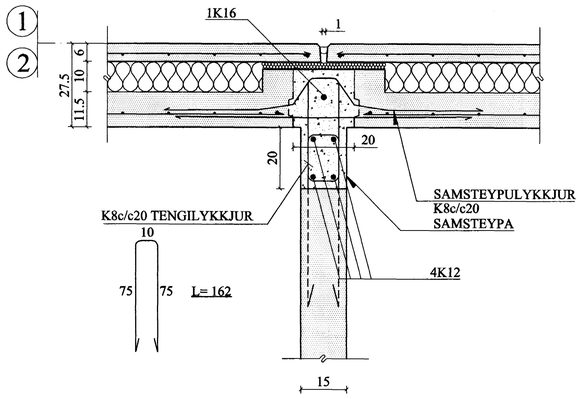

BREYTINGAR

TILVÍSANIR:

SKÝRINGAR.....SJÁ TEIKN NR. 1-01

Byggingarfulltrúi Hafnarfjarðar
Lagt fram
09 SEPT. 2002
VG

Reikn.	Jón Kr.	JÚNÍ 2002	Útgefið:	21.6.2002
Teikn.	Jóhanna	JÚNÍ 2002	Kvarði:	1:10
Ath.				
Samþ.				

RAUÐHELLA 7, Hafnarfirði — Nr. 1-10

Verkhluti
ÚT- OG INNVEGGJA-
EININGAR.
EINKENNANDI SNIÐ.

JÓN KRISTJÁNSSON
BYGGINGARVERKFRÆÐINGUR
FVFÍ
HVERFISGATA 76
101 REYKJAVÍK
SÍMI: 551-9820 GSM: 895-8921
Kt: 210754-4829
Netfang: jokris@simnet.is

Samþ. Jón Kr.