


HITA- OG NEYSLUVATNSLÖGN, RÚMMYND. 1:50

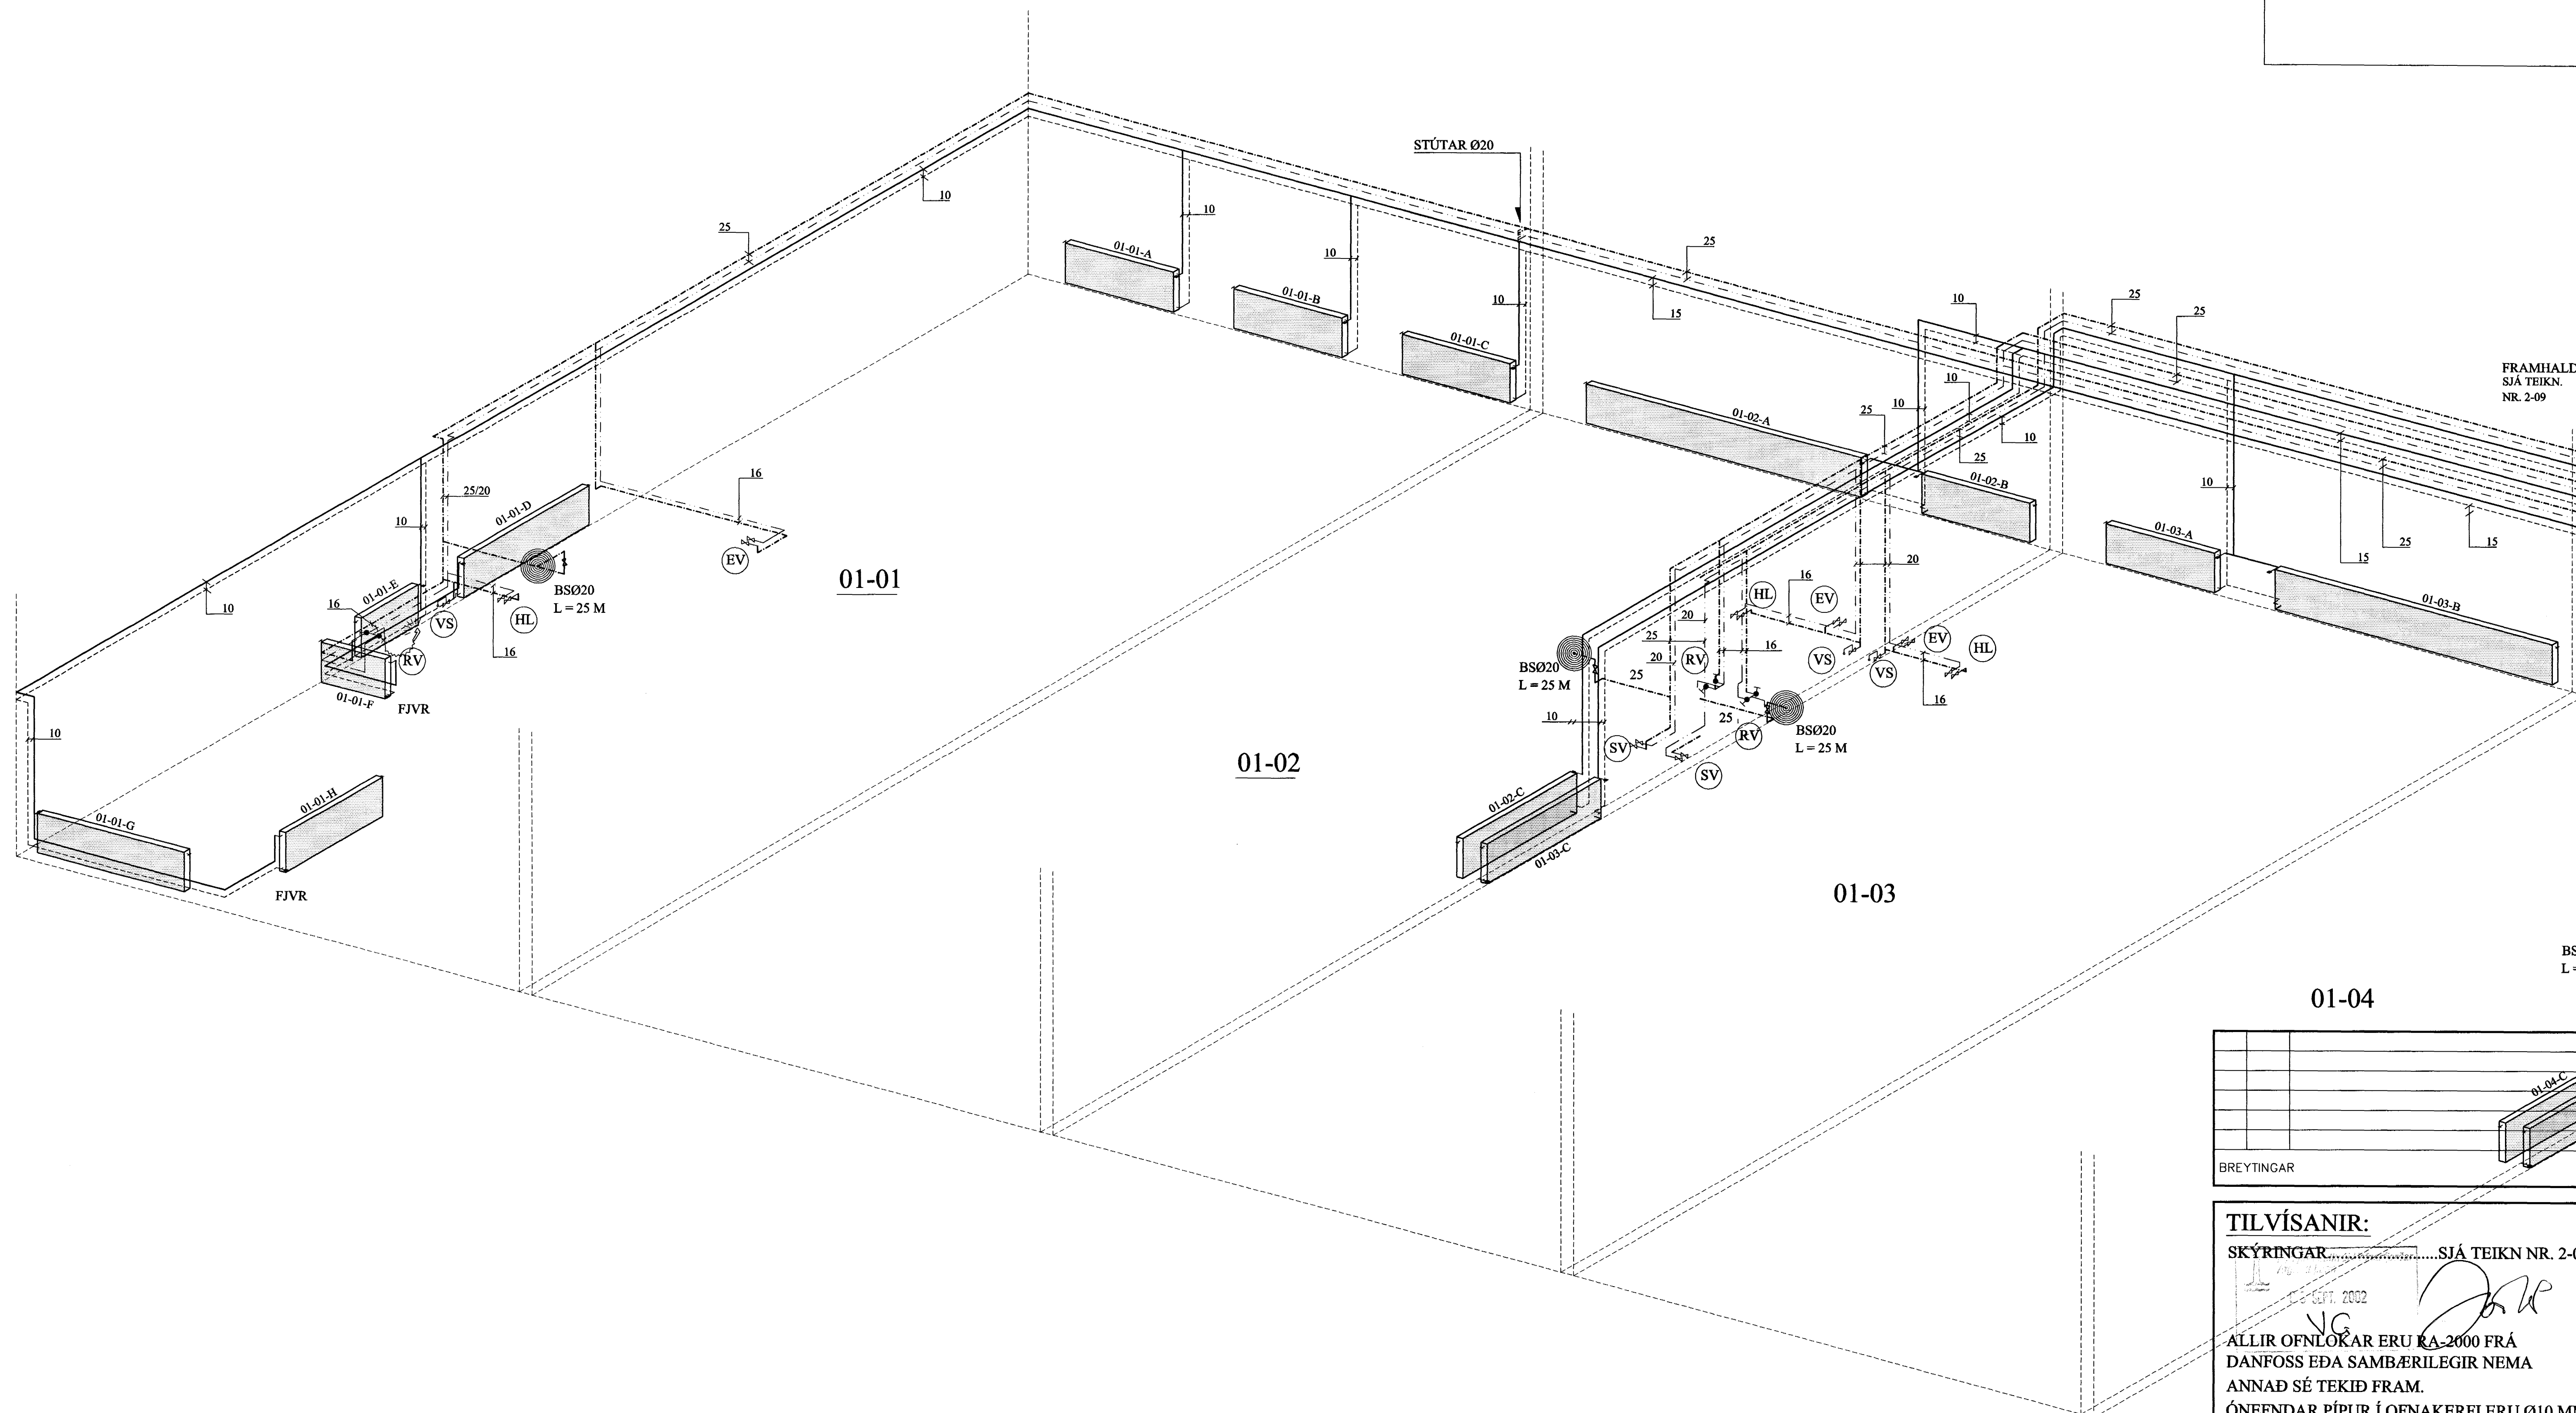

FRAMHALD,
SJÁ TEIKN.
NR. 2-09

BREYTINGAR	

TILVÍSANIR:
SKÝRINGAR..... SJÁ TEIKN NR. 2-01

SEPT. 2002

ALLIR OFNLOKAR ERU KA-2000 FRÁ DANFOSS EÐA SAMBÆRILEGIR NEMA ANNAD SÉ TEKID FRAM.
ÓNEFNDAR PÍPUR Í OFNAKERFI ERU Ø10 MM PÍPUR Í NEYSLUVATNSKERFI ERU UNIPIPE ÁL-PLASTRÖR EÐA SAMBÆRILEG.

Reikn.	Jón Kr.	júní 2002	Útgefið:	3.7.2002
Teikn.	Jóhanna	júní 2002	Kvarði:	1:50
Ath.				
Samb.				

RAUÐHELLA 7, Hafnarfirði Nr. 2-08

Verkhlufti
HITA- OG NEYSLUVATNS-
KERFI, RÚMMYND.
RÝMI 01-01 TIL 01-04

JÓN KRISTJÁNSSON
BYGGINGARVERFRÆÐINGUR
P/FÍ
HYERFISGATA 76
101 REYKJAVÍK
SÍMI: 551-9820 GSM: 895-8921
FAX: 210754-4829
Netfang: jkr@simnet.is

Samp.