


Ath. í stað T1 má nota T3 (teikn. 1.30) ef ekki er hægt að koma T1 fyrir.


Ath. í stað T1 má nota T3 (teikn. 1.30) ef ekki er hægt að koma T1 fyrir.

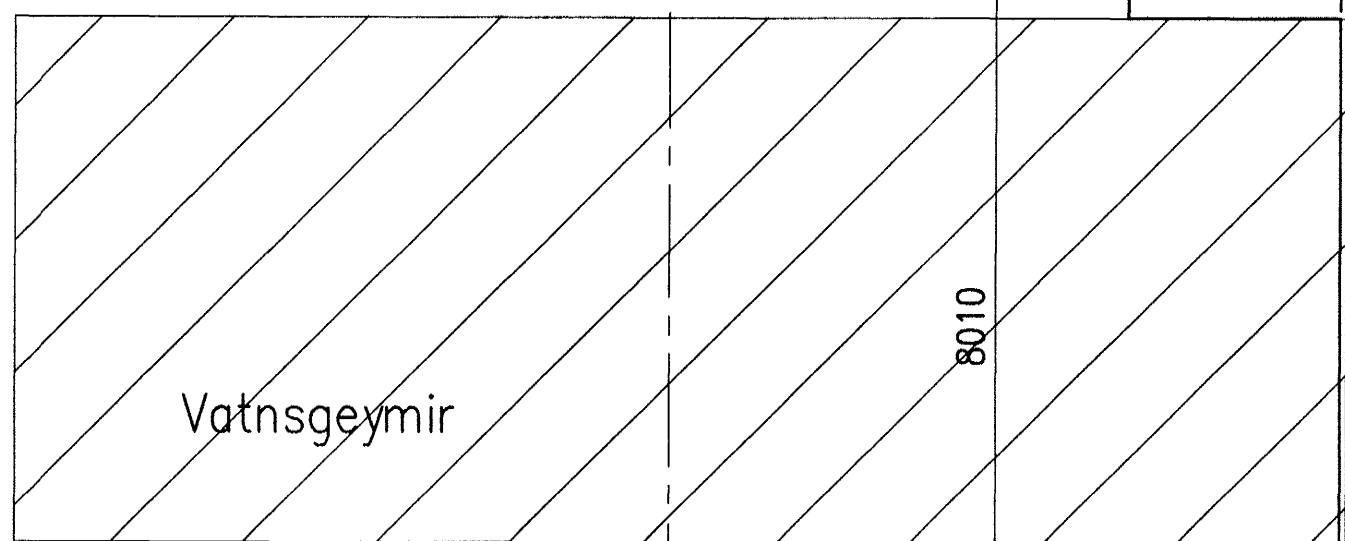

29 JULI 2002
V.C.

Handwritten signature
Kt. 161161-2769

STEYPA C25/30-19-S2-Ae

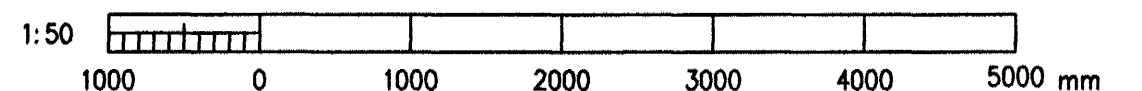

Skýringar:
Explanations:

J:\99-1xx\99110\lardsk\Annex\ANN-28104-107.DWG

A	MERKINGAR O.F.L.	31.05.02	SE	Bjo
Breyt. Rev.	Breyting Revision	Dags Date	Samþ. Approved	Notk. heimil. Released
Tilv. teikningar nr. ISAL Ref. drawing no. of ISAL		Samsetn. teikningar nr. ISAL Assembly drawing no. of ISAL		

This drawing is the property of the ICELANDIC ALUMINIUM CO. LTD. and handed out for personal use only. It may neither be copied nor made available to others without permission of the ICELANDIC ALUMINIUM CO. LTD. The receiver is liable for any misuse.

Fjöldi stúkkja Number of pieces	Hlutur Object	Atriði Item	Efni Material	eo. stk Weight (kg)	totalt í heild Dyngd	Athugasemdir Remarks
IV III II I	ÁLVERIÐ Í STRAUMSVÍK					Mælikvarði Scale 1:50
	ANNEX-STYRKING-STÆKKUN					Stærð frumteikn. Format of orig. A1
	GRUNNMYND UNDIR PLÖTU Í HÆÐ 6,85-HLUTI 2/3					CCNo.-Eq.type-Eq.no. 6010 BA 1227
Teiknað Drawn	SE/SAÁ 28.05.2001	Yfirfarir Checked		Samþykkt Approved	99.110-28.106	A
ISAL	ALCAN PRIMARY METAL GROUP	ISAL	Stráumsvík	166756		A
Teiknað Drawn	Yfirfarir og skráð Checked and filed	GuR	03.09.2001	Notkun heimil. Released	SVS	03.09.2001

VST Verkfræðistofa
Sigurður Thoróðsson M.
Árneshöfði 4, 108 Reykjavík Sími: 590 5000 Fax: 590 5010