



F1 og F2 eru eins nema lengd "L".  
 F1 L=460mm  
 F2 L=240mm. Athuga mál á steyptum súlum áður en smíði hefst.

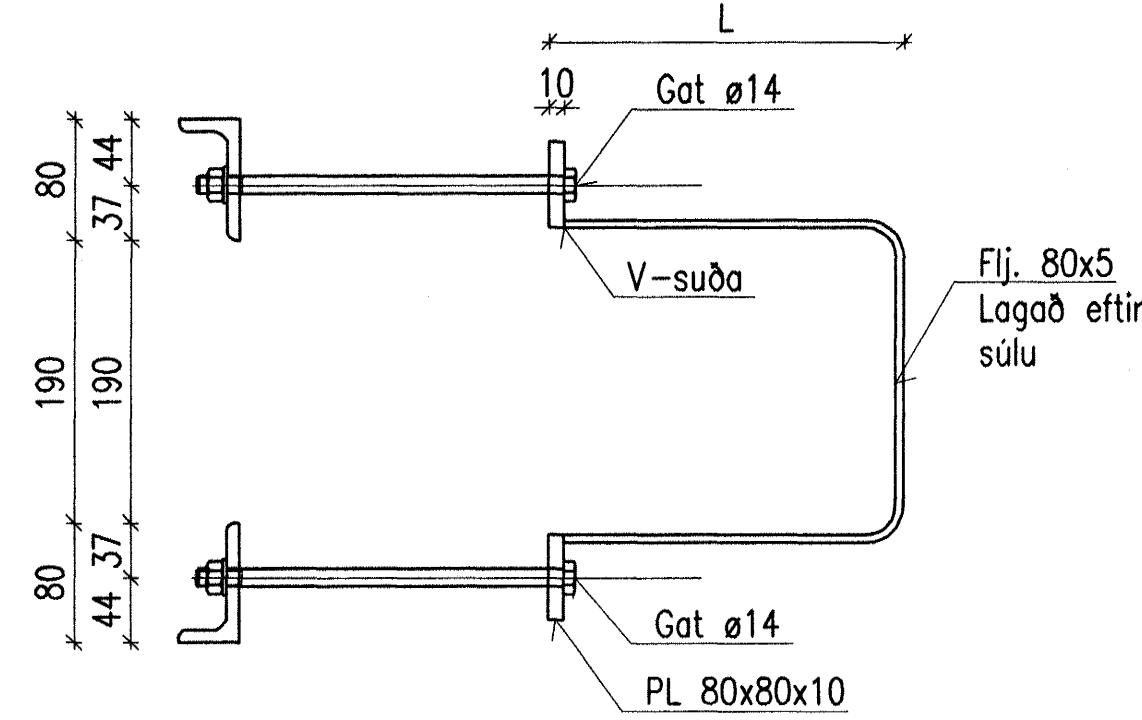

29 JULI 2002  
 VG  
 Kt. 161161-2769

Skýringar:  
 Explanations:

J:\99-1xx\99110\Jardsk\Annex\ANN-28130-31.dwg

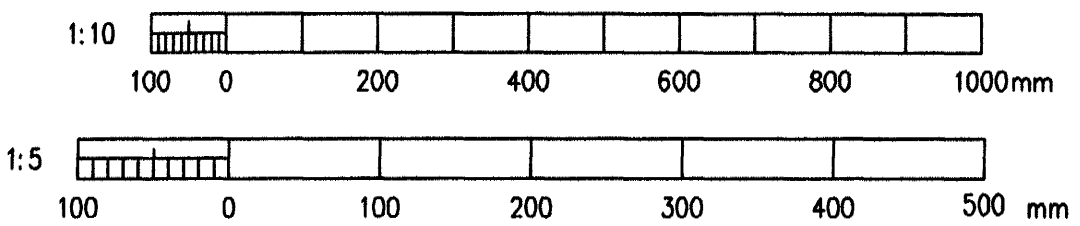

VST Verktæðistofa  
 Sigurður Thorodsson hf.  
 Almannagata 1, 101 Reykjavík, Sími: 590 5000 Fax: 590 5010

A MERKINGAR O.F.L.		31.05.02	SE	SvS
Breyt. Rev.	Breyting Revision	Dags Date	Samb. Approved	Nösk. heimil. Released
Tilvækingar nr. ISAL Ref.drawing no. of ISAL		Samsetningartekningar nr. ISAL Assembly drawing no. of ISAL		

This drawing is the property of the ICELANDIC ALUMINIUM CO. LTD. and handed out for personal use only. It may neither be copied nor made available to others without permission of the ICELANDIC ALUMINIUM CO. LTD. The receiver is liable for any misuse.

Fjöldi stúkkja Number of pieces	IV III II I	Hiður Object	Átriði Item	Efni Material	sg.stk Weight (kg)	Ítalgi Total	Athugasemdir Remarks
		ÁLVERIÐ Í STRAUMSVÍK				Málavörð: 10/1:5	
		ANNEX - STYRKING - STÆKKUN				Stærð frumteikn. A1	
		FESTITEINAR OG STÁLHLUTIR, HL. 2/2				Cóna.-Eq.type-Eq.no. 6010 BA 1227	
Vest hf		SE/SAA 28.05.2001		Yfirfarið Checked		99.110-28.131 A	
ALCAN PRIMARY METAL GROUP		IS-222 Hafnarfordur		Sambærkt Approved		166781 A	
ISAL		ALCAN		Yfirfarið og síkið Checked and filed		03.09.01	
ISAL		ALCAN		Nöskun heimil. Released		SVS 03.09.01	