Format A1 (841x594 mm) is 20 mm outside of this frame

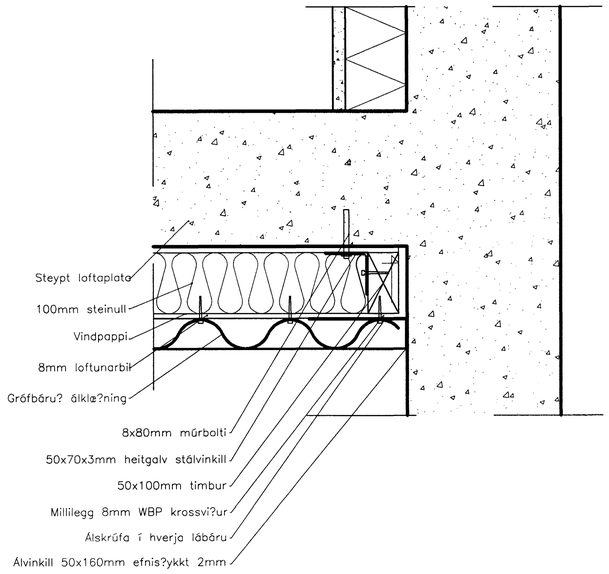

8
(99)3.04

FRÁGANGUR EINANGRA?RA LOFTA YFIR 1. HÆ? 1:5

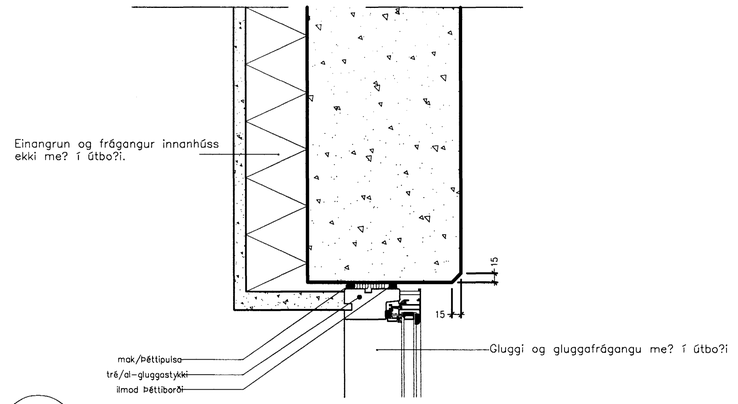

9
(99)3.04

LÓ?RÉTT SNI? VI? EFRI BRÚN GLUGGA 1:5

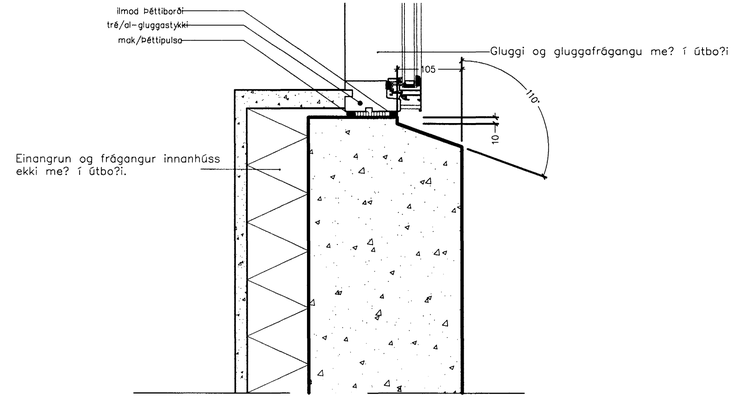

10
(99)3.04

LÓ?RÉTT SNI? VI? NE?RI BRÚN GLUGGA 1:5

Byggingarfulltrúi Hafnarfjarðar
Afgreitt þann
29 JÚLÍ 2002
VG

ÖLL MÁL OG AÐSTÆÐUR SKOÐIST Á STAÐNUM FYRIR SMÍÐI.
Ef ósamræmi er á milli málsetninga á teikningum og raunstærðum á verkstað skal það stöðvarefnda stranda.

Skýringar:
Explanations:

ARK ÍS ehf
arkitektar ráðgjafar
Aðalsteinn Snorrason arkitekt fai 161161-2769
Egill Guðmundsson arkitekt fai 270152-6869
Gísli Gíslason arkitekt fai 160657-4809
klapparstíg 16 101 reykjavík
sími 511 2060
fax 511 2066
netfang arkis@ark.is

Breyt. Rev.	Breyting Revision	Dags. Date	Samb. Approved	Nafk. heimil. Released

Tilv.teikningar nr. ÍSAL
Ref.drawing no. of ÍSAL

Samsetn.teikningar nr. ÍSAL
Assembly drawing no. of ÍSAL

This drawing is the property of the ICELANDIC ALUMINIUM CO. LTD. and handed out for personal use only. It may neither be copied nor made available to others without permission of the ICELANDIC ALUMINIUM CO. LTD. The receiver is liable for any misuse.

Fjöldi stykkja Number of pieces: IV III II I

Hlutur Object	Atriði Item	Efni Material	ea.; stk	total: í heild	Athugasemdir Remarks
			Weight (kg)	Þyngd	

Steypuskáli
ANNEX styrkingar / stækkun
Deili

Mælikvarði Scale 1: 5
Stærð frumteikn. Format of orig. A1
CCno.-Eq.type-Eq.no. 6010 BA 1227

Verktaki / Supplier: ARKÍS ehf
Drw.no. of suppl. / Tekn.nr. verktaka / Sign./Rev.: (99)5.05

Teiknað Drawn: AS MS 03.05.01 | Yfirfarið Checked: AS | Samþykkt Approved: AS

ALCAN PRIMARY METAL GROUP
ÍSAL
Alcan Iceland Ltd
Straumsvík
IS-222 Hafnarfjordur

Drw.no. of ÍSAL / Tekn.nr. ÍSAL: 166624
Breyt./Rev.

Teiknað Drawn
Yfirfarið og skráð Checked and filed
Nafn heimilað Released