Format A1 (841x594 mm) is 20 mm outside of this frame

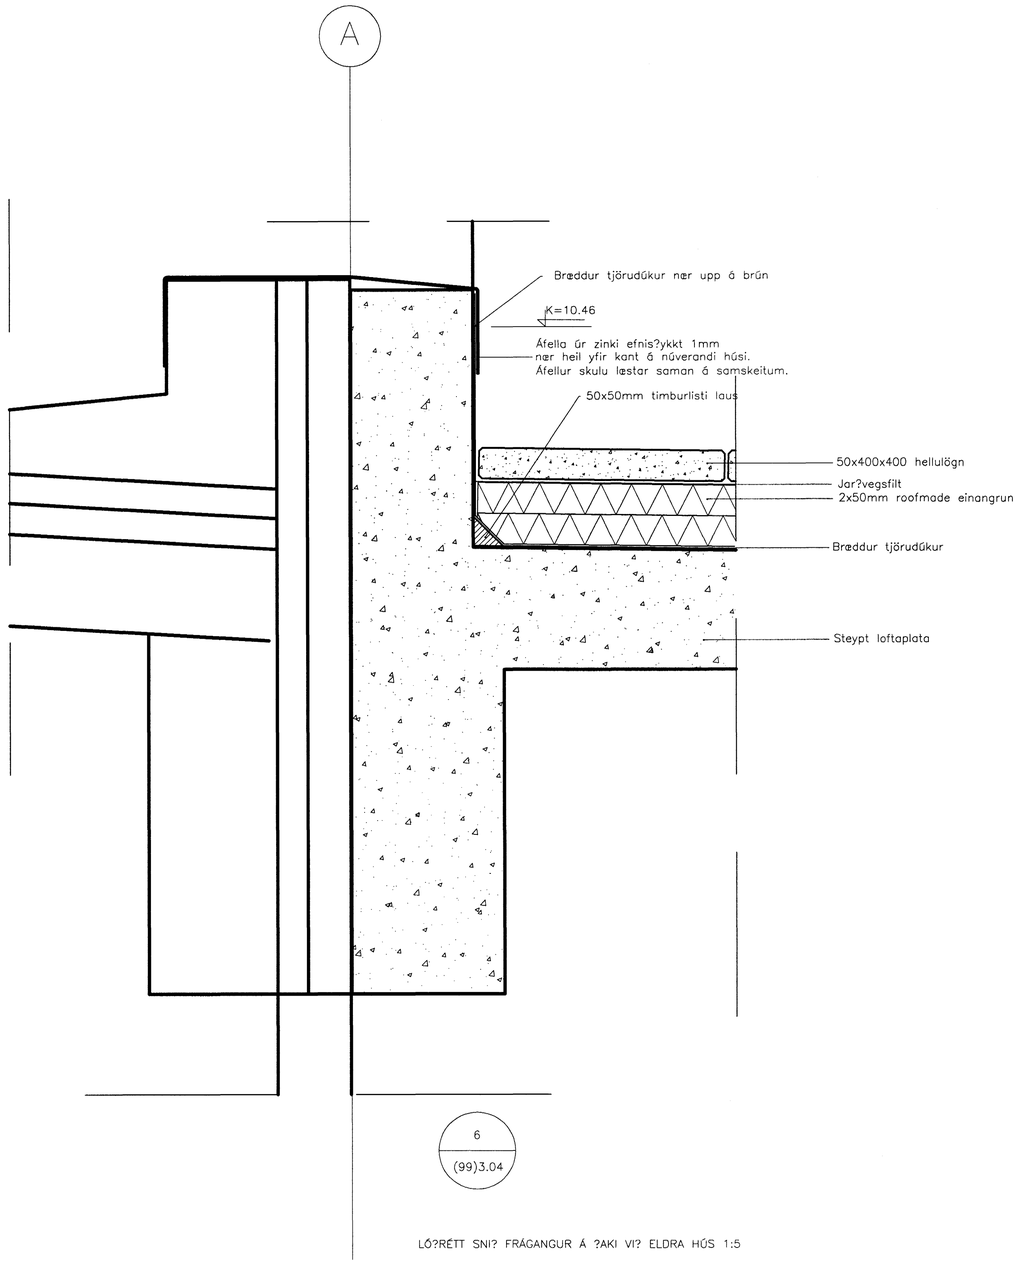

LÓ?RÉTT SNI? FRÁGANGUR Á ?AKI VI? ELDRA HÚS 1:5

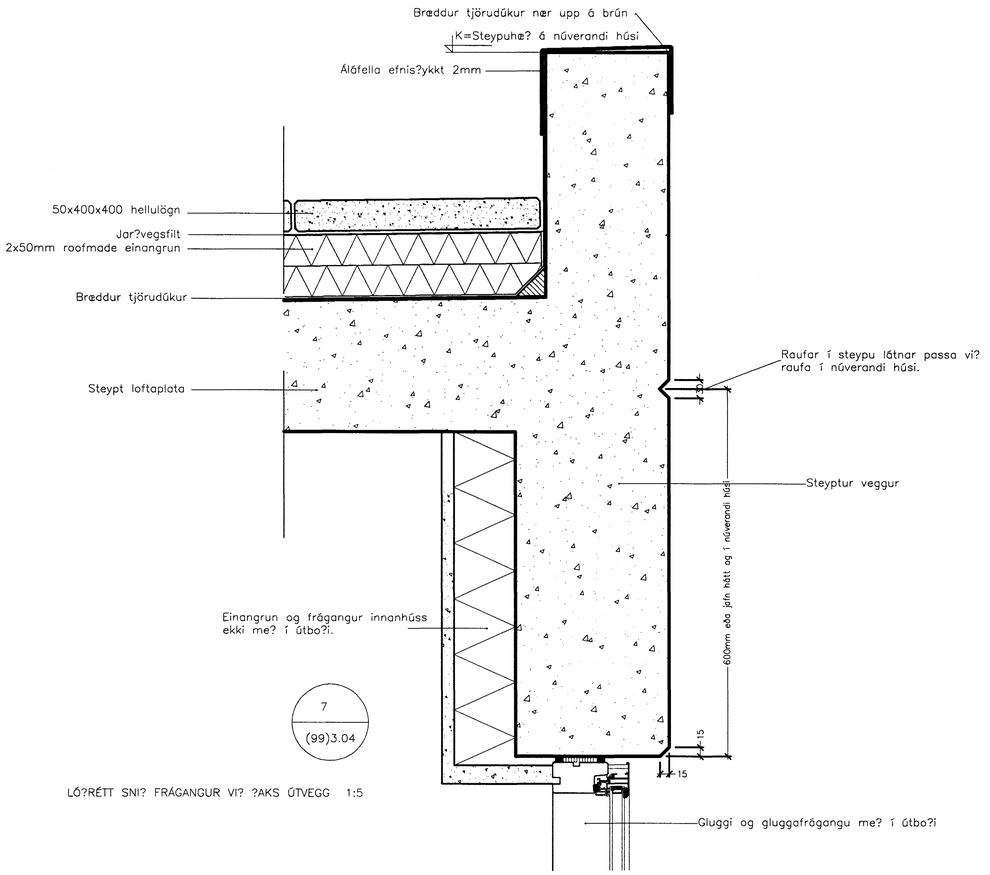

LÓ?RÉTT SNI? FRÁGANGUR VI? ?AKS ÚTVEGG 1:5

Byggingafulltrúinn Hafnarfjarðar
Afgreitt þann
29 JÚLI 2002
VG

ÖLL MÁL OG AÐSTÆÐUR SKOÐIST Á STAÐNUM FYRIR SMÍÐI.
Ef ósamræmi er á milli málsetninga á teikningum og raunstöðum á verkstað skal það sérstaklega stanza.

Skýringar:
Explanations:

ARK ÍS ehf
arkitektar ráðgjafar
Aðalsteinn Snorrason arkitekt fai 161161-2769
Egill Guðmundsson arkitekt fai 270152-6869
Gísli Gíslason arkitekt fai 160657-4809
klapparstíg 16 101 reykjavík
sími 511 2060
fax 511 2066
netfang arkis@ark.is

Breyt. Rev.	Breyting Revision	Dags. Date	Samp. Approved	Natk. heimil. Released

Tilv.teikningar nr. ÍSAL Ref.drawing no. of ÍSAL

Samsetn.teikningar nr. ÍSAL Assembly drawing no. of ÍSAL

This drawing is the property of the ICELANDIC ALUMINIUM CO. LTD. and handed out for personal use only. It may neither be copied nor made available to others without permission of the ICELANDIC ALUMINIUM CO. LTD. The receiver is liable for any misuse.

Fjöldi stykkja Number of pieces: IV | III | II | I

Hlutur Object	Atriði Item	Efni Material	ea.:stk total:í heild Weight (kg) Þyngd	Athugasemdir Remarks
Steypuskáli				
ANNEX styrkingar / stækkun				
Deili				

Mælkvarði Scale 1: 5
Stærð frumteikn. Format of orig. A1
CCno.-Eq.type-Eq.no. 6010 BA 1227

Verktaki / Supplier: ARKÍS ehf
Drw.no. of suppl. / Teikn.nr. verkaka Breyt./Rev. (99)5.04

Teiknað Drawn: AS MS 03.05.2002 | Yfirfarið Checked: AS | Samþykkt Approved: AS

ALCAN PRIMARY METAL GROUP
ÍSAL
Alcan Iceland Ltd
Straumsvík
IS-222 Hafnarfjordur

Drw.no. of ÍSAL / Teiknr. ÍSAL: 166623 Breyt./Rev.

Teiknað Drawn | Yfirfarið og skráð Checked and filed | Notkun heimiluð Released