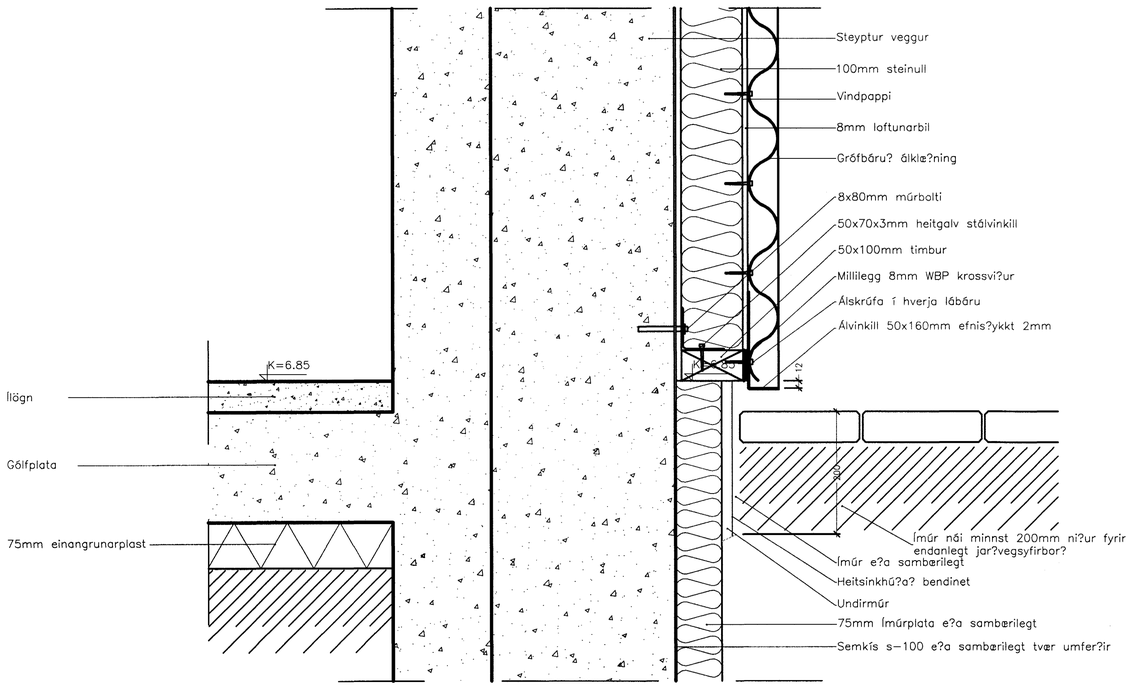

5
(99)3.05

LÓ?RÉTT SNI? VI? ÚTVEGG KARLASTURTU EFTIR A? STYRKTARVEGG HEFUR VERI? BÆTT VI? 1:5

Byggingarfulltrúinn Hafnarfirði
29 JÚLÍ 2002
VC

ÖLL MÁL OG AÐSTÆÐUR SKOÐIST Á STAÐNUM FYRIR SMÍÐI.
Ef ósamræmi er á milli málsetninga á teikningum og raunsæðum á verkstað skal það stöðvarefnda standa.

Skýringar:
Explanations:

ARKÍS ehf
arkitektar ráðgjafar

Aðalsteinn Snorrason arkitekt fai 161161-2769
Egill Guðmundsson arkitekt fai 270152-6869
Gísli Gíslason arkitekt fai 160657-4809
klapparstíg 16 101 reykjavík
sími 511 2060
fax 511 2066
netfang arkis@ark.is

Breyt. Rev.	Breyting Revision	Dags. Date	Samb. Approved	Notk. heimil Released

Tilv.teikningar nr. ÍSAL Ref.drawing no. of ÍSAL

Samsetn.teikningar nr. ÍSAL Assembly drawing no. of ÍSAL

This drawing is the property of the ICELANDIC ALUMINIUM CO. LTD. and handed out for personal use only. It may neither be copied nor made available to others without permission of the ICELANDIC ALUMINIUM CO. LTD. The receiver is liable for any misuse.

Fjöldi stykkja Number of pieces: IV III II I

Hlutur Object	Atriði Item	Efni Material	ea.:stk / total:f heild Weight (kg) Byngd	Athugasemdir Remarks
Steypuskáli				
ANNEX styrkingar / stækkun				
Deili				

Mælikvarði Scale 1: 5
Stærð frumteikn. Format of orig. A1
CCno.-Eq.type-Eq.no. 6010 BA 1227

Verktaki / Supplier: ARKÍS ehf
Drw.no. of suppl. / Teikn.nr. verkt. (99)5.03 Breyt./Rev.

Teiknað Drawn: AS MS 03.05.2002
Yfirfarið Checked: AS
Samþykkt Approved: AS

ALCAN PRIMARY METAL GROUP
ÍSAL Straumsvík
Alcan Iceland Ltd IS-222 Hafnarfjordur
ALCAN

Drw.no. of ÍSAL / Teikn.nr. ÍSAL 166622 Breyt./Rev.

Teiknað Drawn
Yfirfarið og skráð Checked and filed
Notkun heimiluð Released