

GRUNNMYND FRÁRENNSLISLAGNA. 1:50

1. MERKINGAR

- X: OPANLEGUR GLUGGI EÐA OPIN RIST
- F: LOFTHITASTÝRÐUR FRAMRÁSARLOKI
- B: VATNSHITASTÝRÐUR BAKRÁSARLOKI
- BR: BRUNNUR
- BS: BRUNASLANGA
- GN: GÓLFNIÐURFALL
- DN: ÞAKNIÐURFALL
- EV: ELDHÚSVASKUR
- SV: SKOLVASKUR
- DV: ÞVOTTAVÉL
- PU: ÞURRKARI
- UV: UPPÞVOTTAVÉL
- HL: HANDLAUG
- BK: BADKAR
- SB: STEYPIBAD
- VS: VATNSSALERNI
- GH: GÓLFSTÚTUR FYRIR TENGINGU BAKRENNSLIS HITAVEITU
- HR: HREINSILOK
- F: FALLPIPA
- SS: KRANI MEÐ SLÖNGUSTÚT
- TK: TÆMINGARKRANI
- NF: NIÐURFALL MEÐ VATNSLÁS UTANHÚSS
- UK: ÚTIKRANI
- VH: VATNSLÖGN Í HESTHÚSI

- SKOLPLOGN
- POKKUD REGNVATNSLÖGN
- HÁLFPOKKUD JARÐVATNSLÖGN
- KALDAVATNSHEIMÆÐ
- KALT NEYSLUVATN
- HEITT NEYSLUVATN
- RENNILOKI
- LOFTPÚDI Ø25 L=30 CM
- FRAMRENNSLI GÓLFHITALAGNA
- BAKRENNSLI GÓLFHITALAGNA
- LOFTRÁS YFIR ÞAK

LEGA LAGNA:

- PU: PÍPA FER UPP
- PN: PÍPA FER NIÐUR
- VG: VIÐ GÓLF
- VL: VIÐ LOFT
- ÍR: Í RAUF
- ÍV: INNAN Í VEGG
- ÍE: INNAN Í EINANGRUN
- ÁV: Á VEGG
- ÍPL: Í PLÖTU
- UL: UNDIR LOFTI
- OL: OFAN Á MILLILOFTI
- YD: YFIR DYRUM
- ÍG: Í LAGNAGRIND

2. FRÁRENNSLISLAGNIR

Í GRUNNI
 SKOLP- OG REGNVATNSLAGNIR INN Í GRUNNI OG MEÐFRAM SÓKKLUM AÐ BRUNNUM SKULU VERA ÚR STÍFU PLASTI (PVC) PAKKAÐAR MEÐ GÚMMIHRINGJUM EN FRÁ BRUNNUM AÐ TENGISTAÐ VIÐ LÓÐARMÖRK KOMI STEINLAGNIR (ST)
 AFRENNSLI HITAVEITU SÉ ÚR PEH PLASTI.
 YFIR JARÐVATNSLAGNIR SKAL SETJA DRENMÖL NR. 1

OFAN BOTNPLÖTU


LAGNIR SÉU ÚR VIÐURKENNDU PLASTI TIL NOTKUNAR INNANHÚSS (T.D. POLYPROPYLEN).

3. VATNSLAGNIR

HEIMÆÐARPIPA FYRIR KALT VATN SÉ ÚR PEH-PLASTI. NEYSLUVATNSLAGNIR ERU 15 MM PEX RÖR (VIRSBÓ EÐA SBR.) Í 25 MM PE ÍDRÁTTARRÖRI OG TENGJAST SAMAN Í TENGIKSTUM VIÐ INNTAKSGRIND. ÞVERMÁL LAGNA ERU GEFIN UPP Í MM OG ERU NAFNMÁL ÞEIRRA. ALLAR TENGINGAR VIÐ HREINLÆTISTÆKI ERU 15 MM. VATNSLAGNIR Í HESTHÚSI ER 20 MM ALPEX Í STEYPU OG 20 MM GALVANISERUÐ RÖR AÐ BRYNNINGARTÆKJUM

4. HITALAGNIR

GÓLFHITALAGNIR SKULU VERA PEX PLASTRÖR MEÐ SÚREFNISHELDRI KÁPU EÐA ÁL/PLAST RÖR ÆTLUÐ FYRIR GÓLFHITAKERFI. ÞVERMÁL LAGNA ERU GEFIN UPP Í MM OG ERU NAFNMÁL ÞEIRRA.

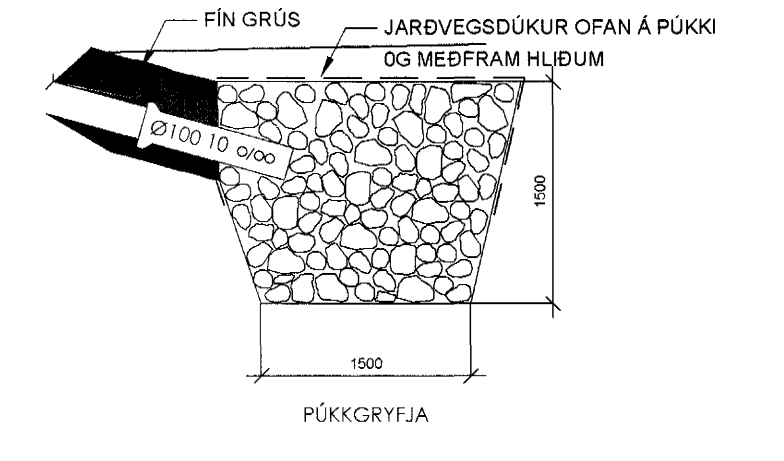

Byggingu- og húsnæðisráðgjafi
 15 JULI 2002
 VG

Páll Eggertsson
 Byggingaverkfræðingur

Vogaland 10, 108 Reykjavík
 Sími 568 2086 Farsími 894 5989
 e-mail: rbg@mi.is

Hannað Talað Samþykkt: *Hanna Eggertsson*
 PE PE Kennitala 301255-4629

SÖRLASKEIÐ 13
 HAFNARFIRÐI
 HESTHÚS OG REIÐSKEMMA
 FRÁRENNSLISLAGNIR

Mkv. 1:50
 Tilkn. nr. L-1
 Vork. nr. Skráningarnúmer:

Áritun aðalhönnuðar: *Hanna Eggertsson*