
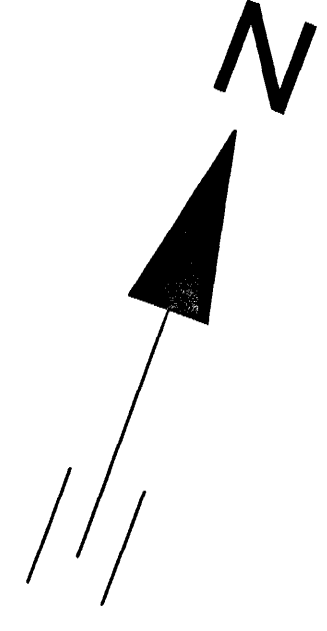


FRÁRENNISLAGNIR Í LÓÐ, GRUNNYND. 1:200

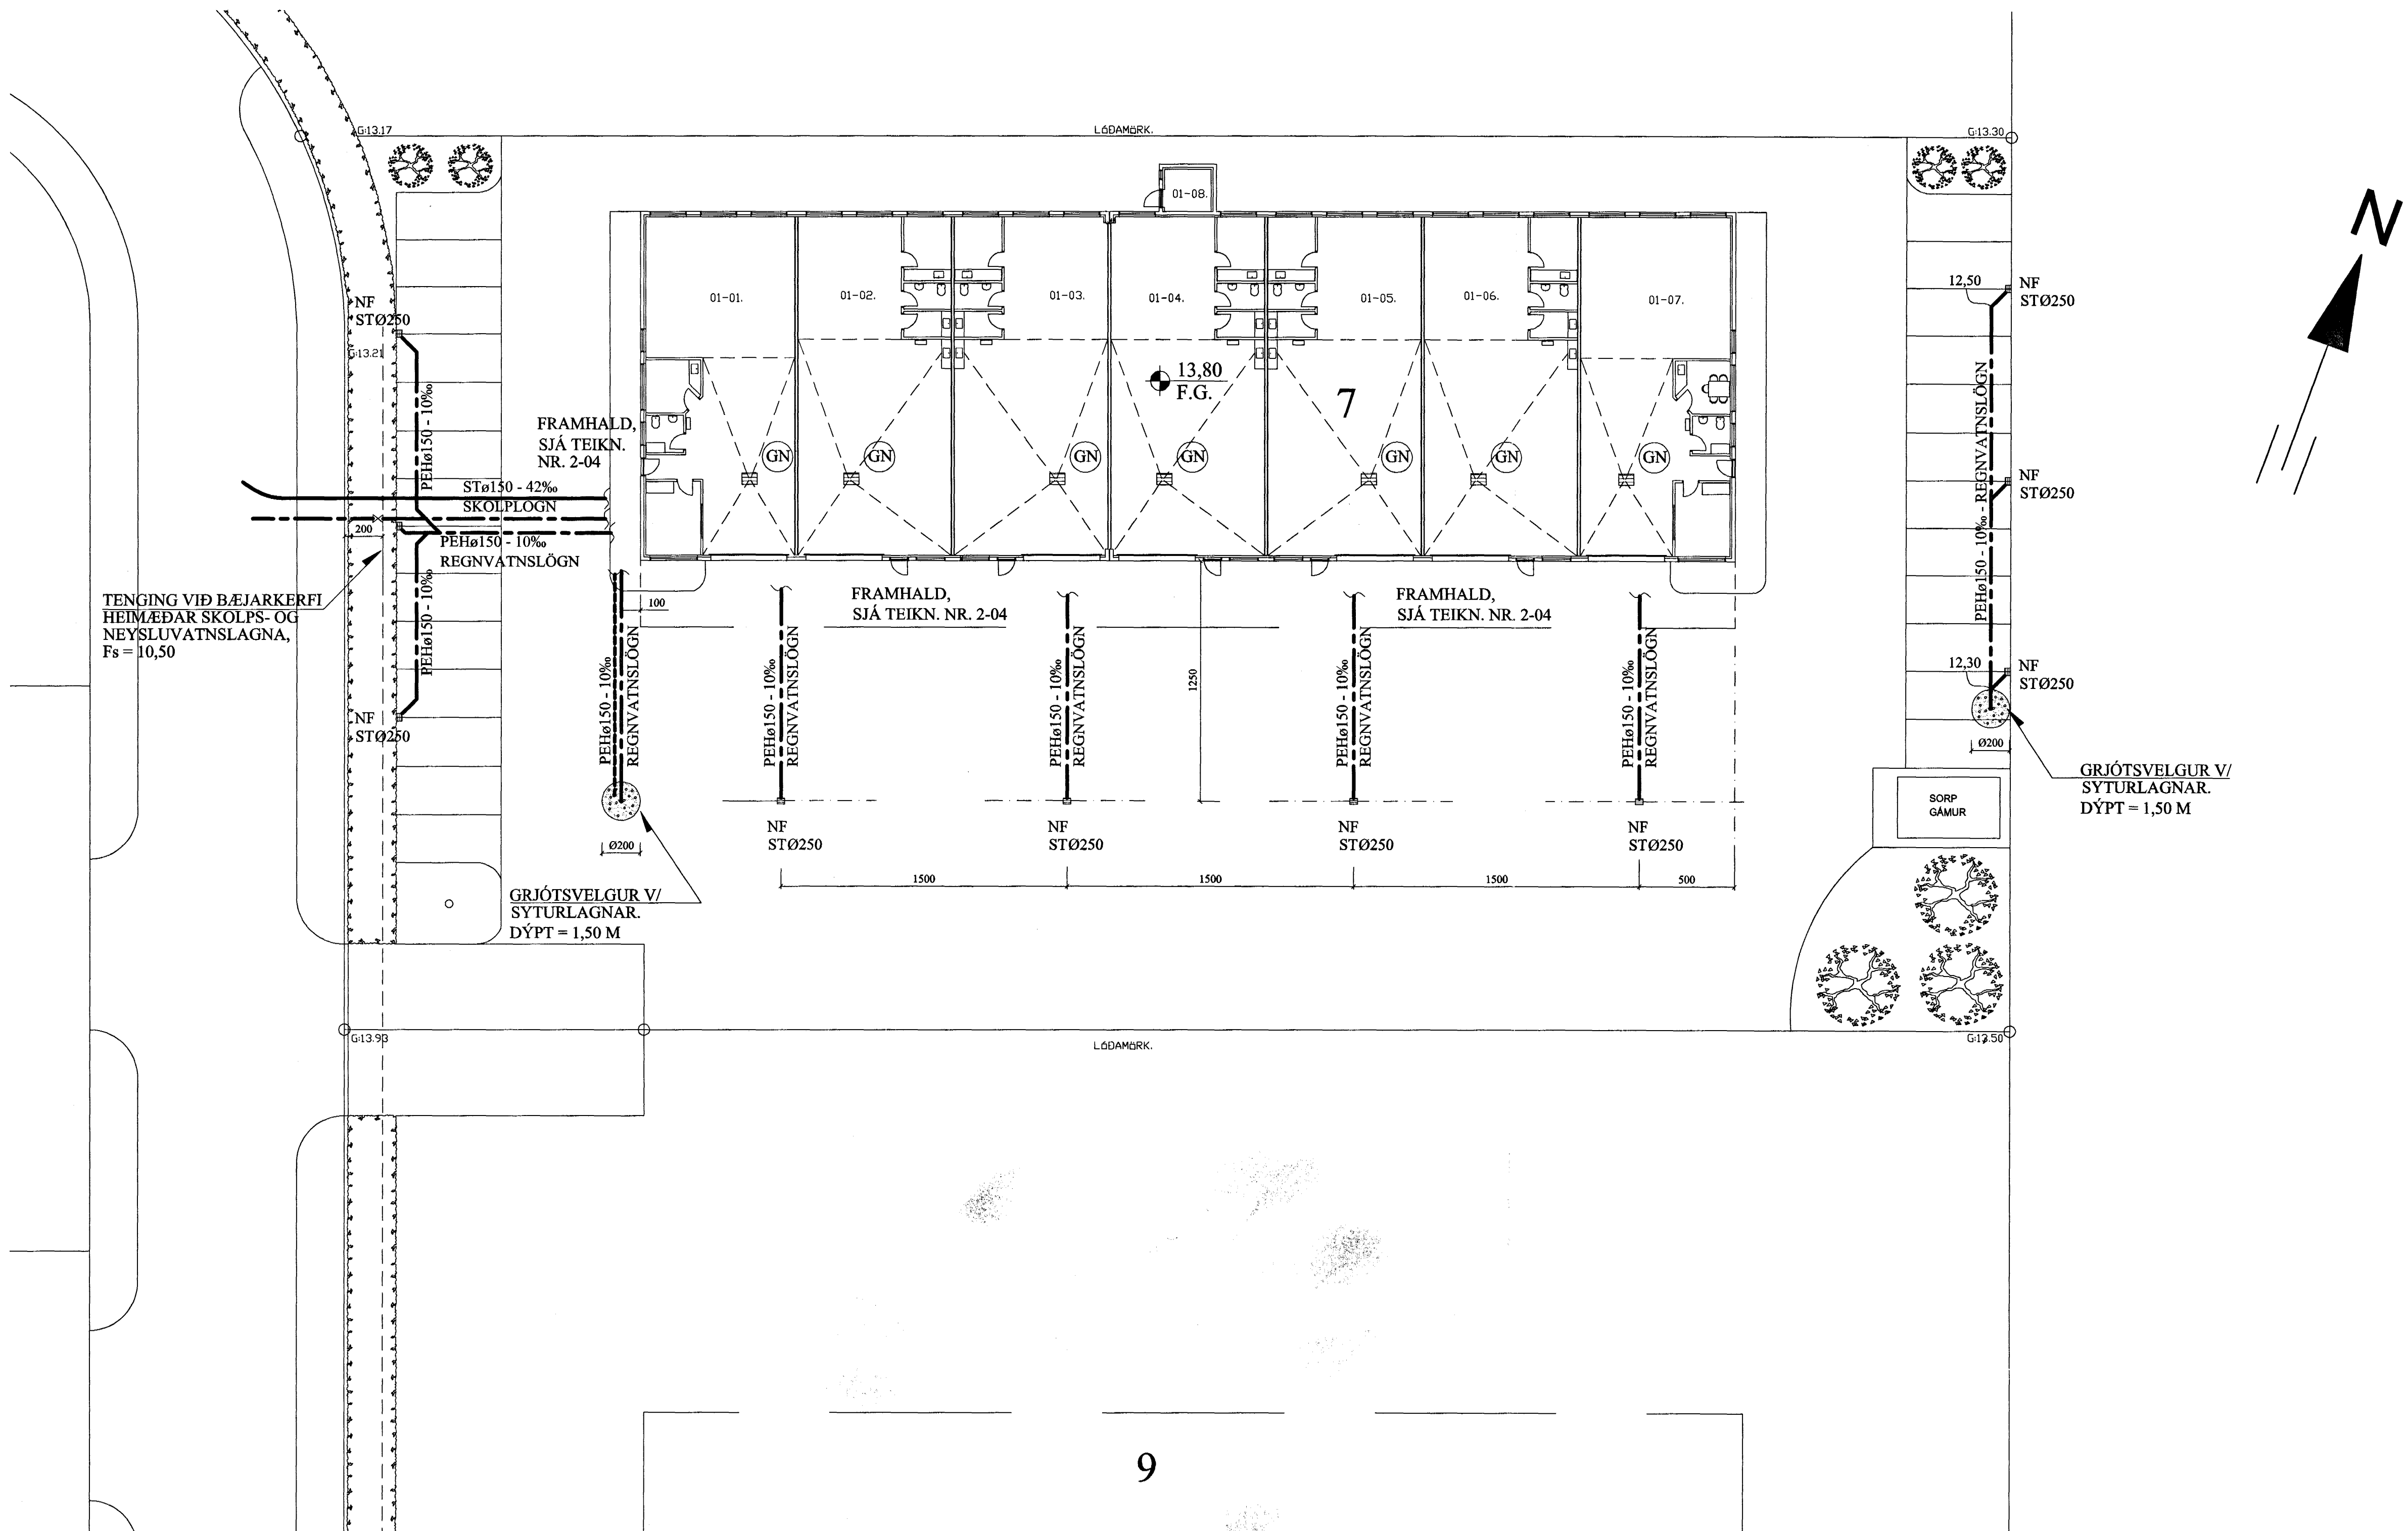

A	27.6.02	VERKHEITI	Jon Kr.
BREYTINGAR			

**TILVÍSANIR:**  
 SKÝRINGAR.....SJÁ TEIKN. NR. 2-01

ALLT EFNI TIL PÍPULAGNA SKAL  
 VERA MEÐ LAGNAEFNISVOTTORÐ  
 FRÁ RB.

*Samþ. Jon Kristjánsson*

Reikn.	Jón kr.	DES. 2001	Útgefð:	10. JAN. 2002
Teikn.	Jóhanna	DES. 2001	Kvarði:	1:200
Ath.				
Samþ.				

**RAUÐHELLA 7, Hafnafirði** Nr. 2-03

Verkhlu  
 FRÁRENNISLAGNIR  
 Í LÓÐ, GRUNNYND.

JÓN KRISTJÁNSSON  
 BYGGINGARVERKFRÆÐINGUR  
 FVFI  
 HVERFISGATA 76  
 101 REYKJAVÍK  
 Sími: 591 9620 GSM: 895 8821  
 Rí: 210754-629  
 Netfang: jkris@smnet.is

