


FRÁRENNSLISLAGNIR Í GRUNNI, GRUNNMYND. 1:50

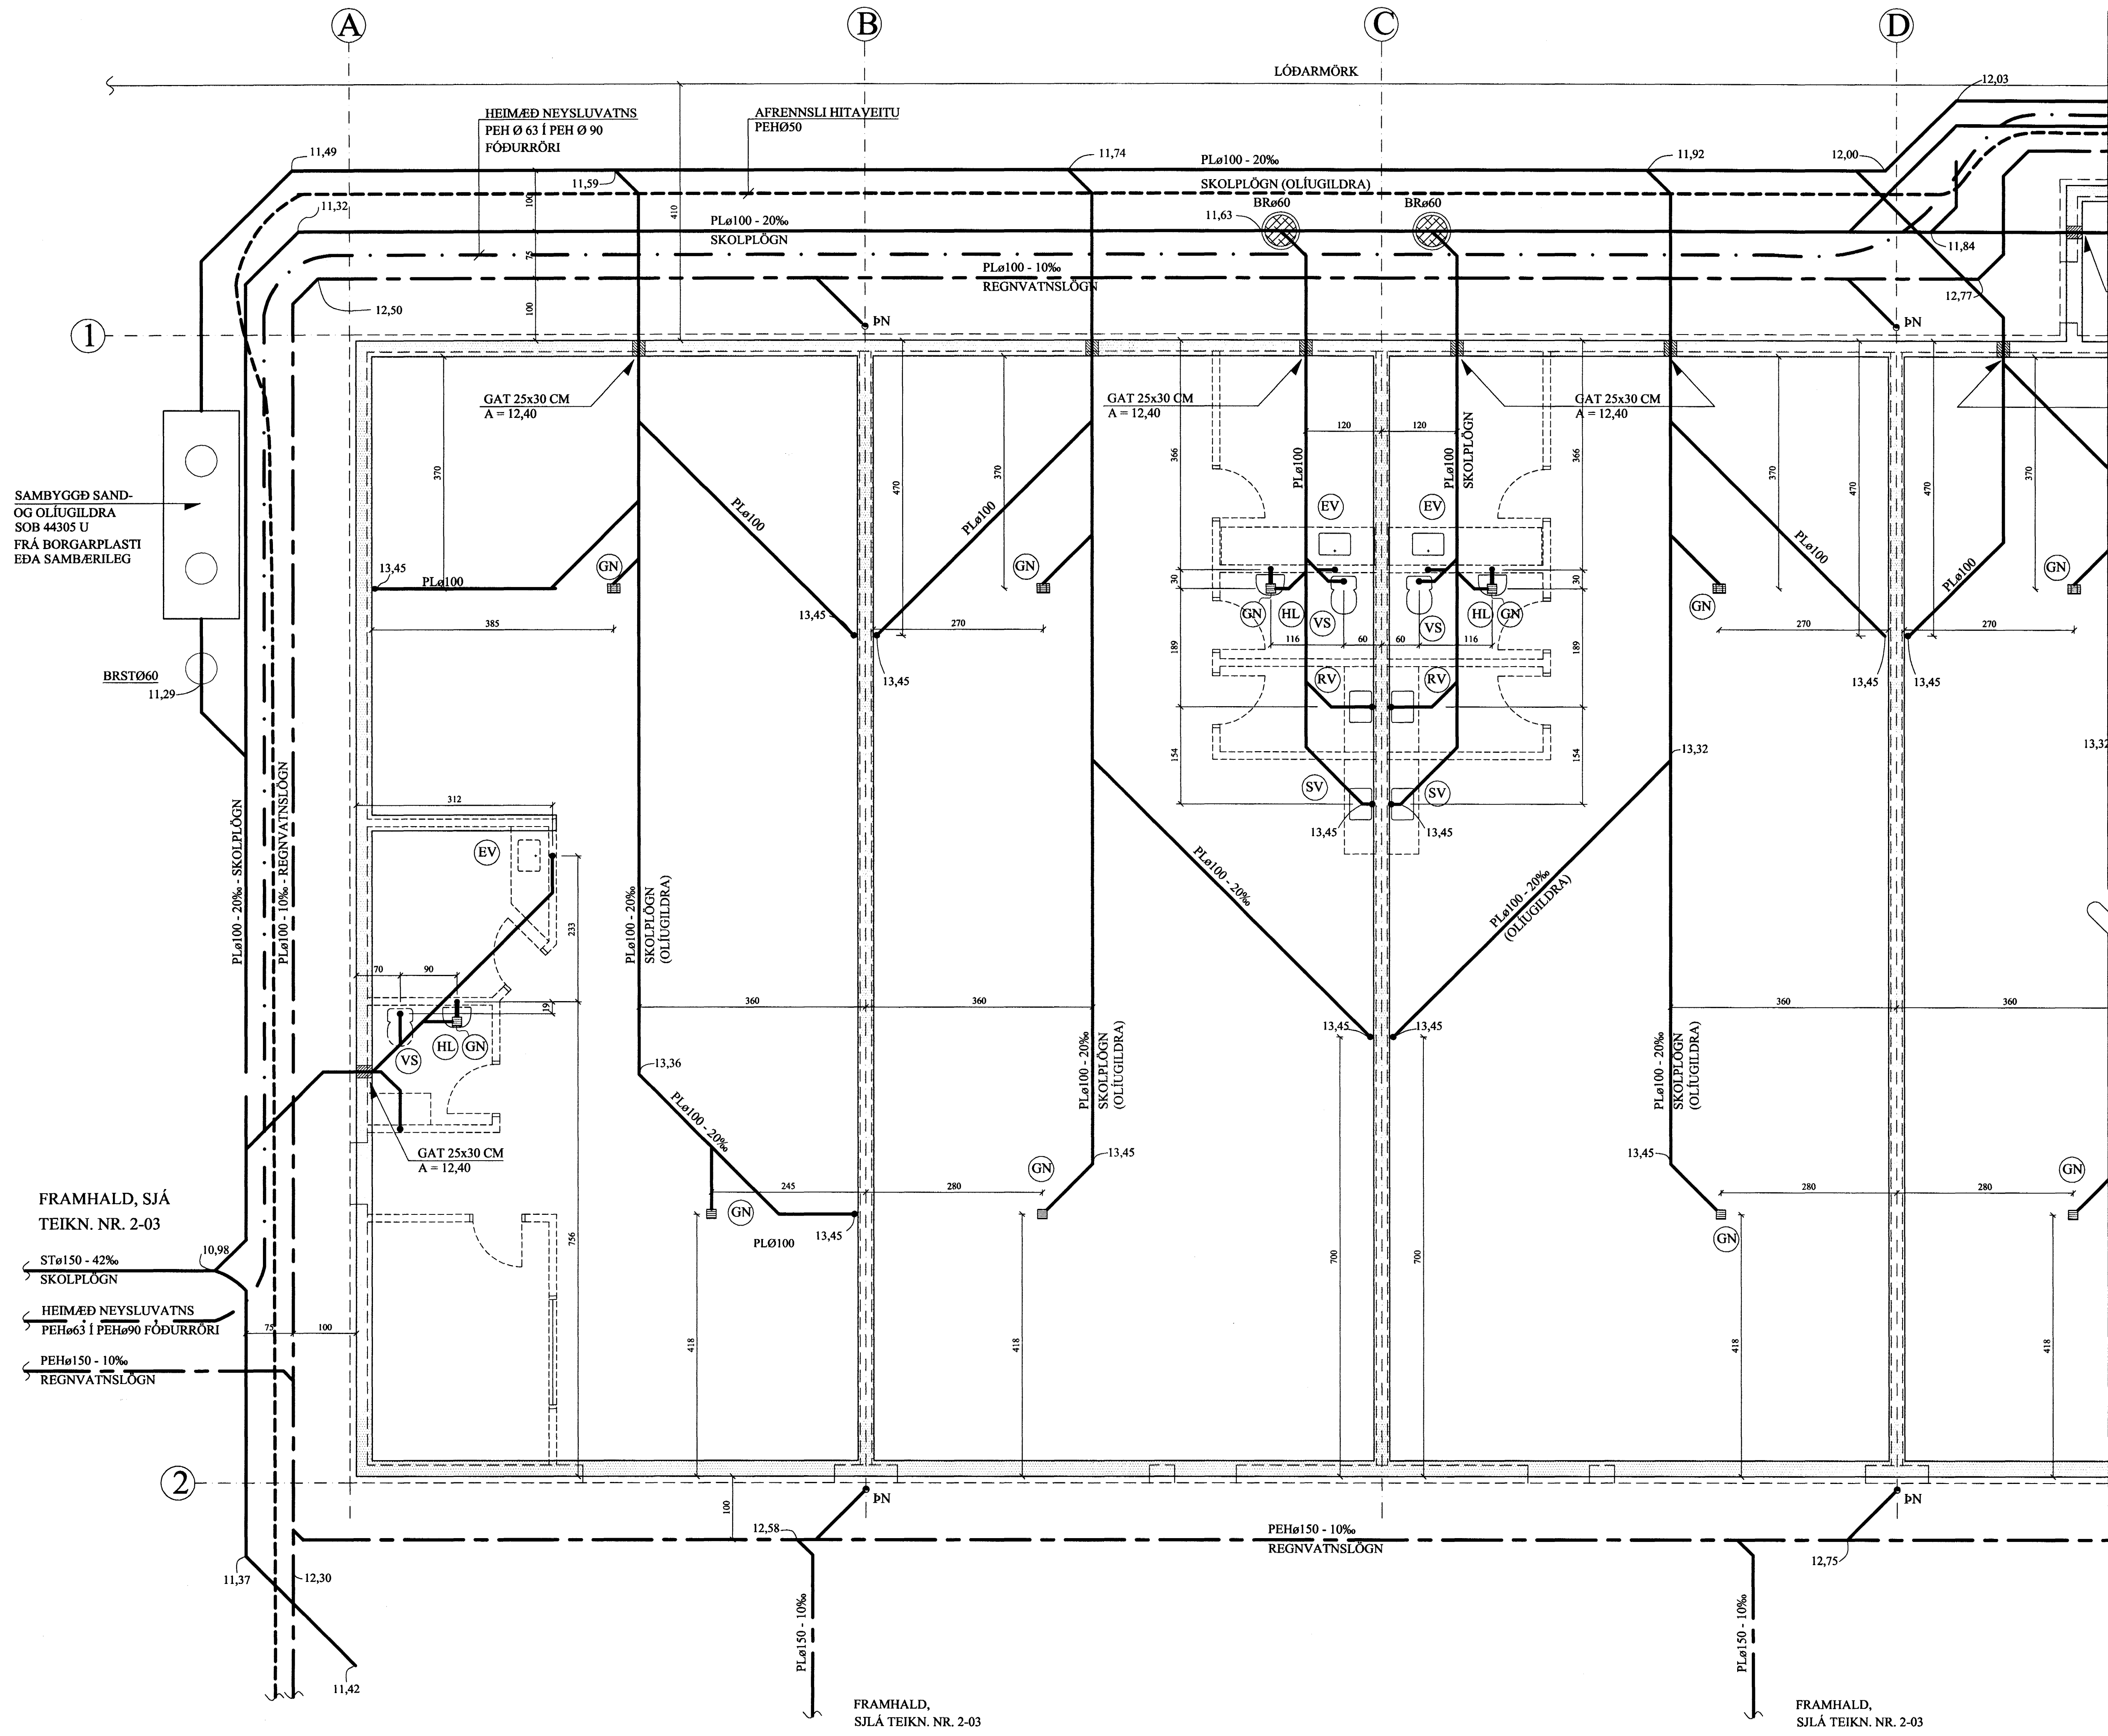

BREYTINGAR

TILVÍSANIR:
SKÝRINGAR.....SJÁ TEIKN NR. 2-01

13 JUNI 2002
VG

*Samb.
Jón Kristjánsson*

Reikn.	Jón Kr.	JÚNÍ 2002	Útgáfa:	12.06.2002
Teikn.	Jóhanna	JÚNÍ 2002	Kvarði:	1:50
Ath.				
Samb.				

RAUÐHELLA 7, Hafnarfirði Nr. 2-04

Verkluði
FRARENNSLISLAGNIR Í
GRUNNI, GRUNNMYND.

JÓN KRISTJÁNSSON
BYGGINGARVERKFRÆÐINGUR
F.VÍF
HYBRISGATA 7B
101 REYKJAVÍK
Sími: 551-9820 GSM: 895-8921
Netfang: jkra@simnet.is