


SKÝRINGAR :

- HL = HANDLAUG
- RV = RÆTIVASKUR
- BK = BAKKAR
- SB = STURTA
- VS = SALERNI
- EV = ELDHÚSVASKUR
- PV = ÞVOTTAVÉL
- SV = SKOLVASKUR
- PF = ÞAKNIDURFALL
- GNG = GÓLFNIDURFALL MED GEGNUMSTREYMI
- NF = NIDURFALL
- GN = GÓLFNIDURFALL

- FRÁRENNSLI
- REGNVATN
- Ø40 PL LAGT Í PLÖTU

KÓTI Á STÖTUM ER K.37,45 NEMA ANNAD SÉ TEKID FRAM Á TEIKNINGU
 ALLAR LAGNIR ERU Ø100 PVC ÖLL MÁL ERU Í MM

**AFSTÖÐUMYND
1:200**

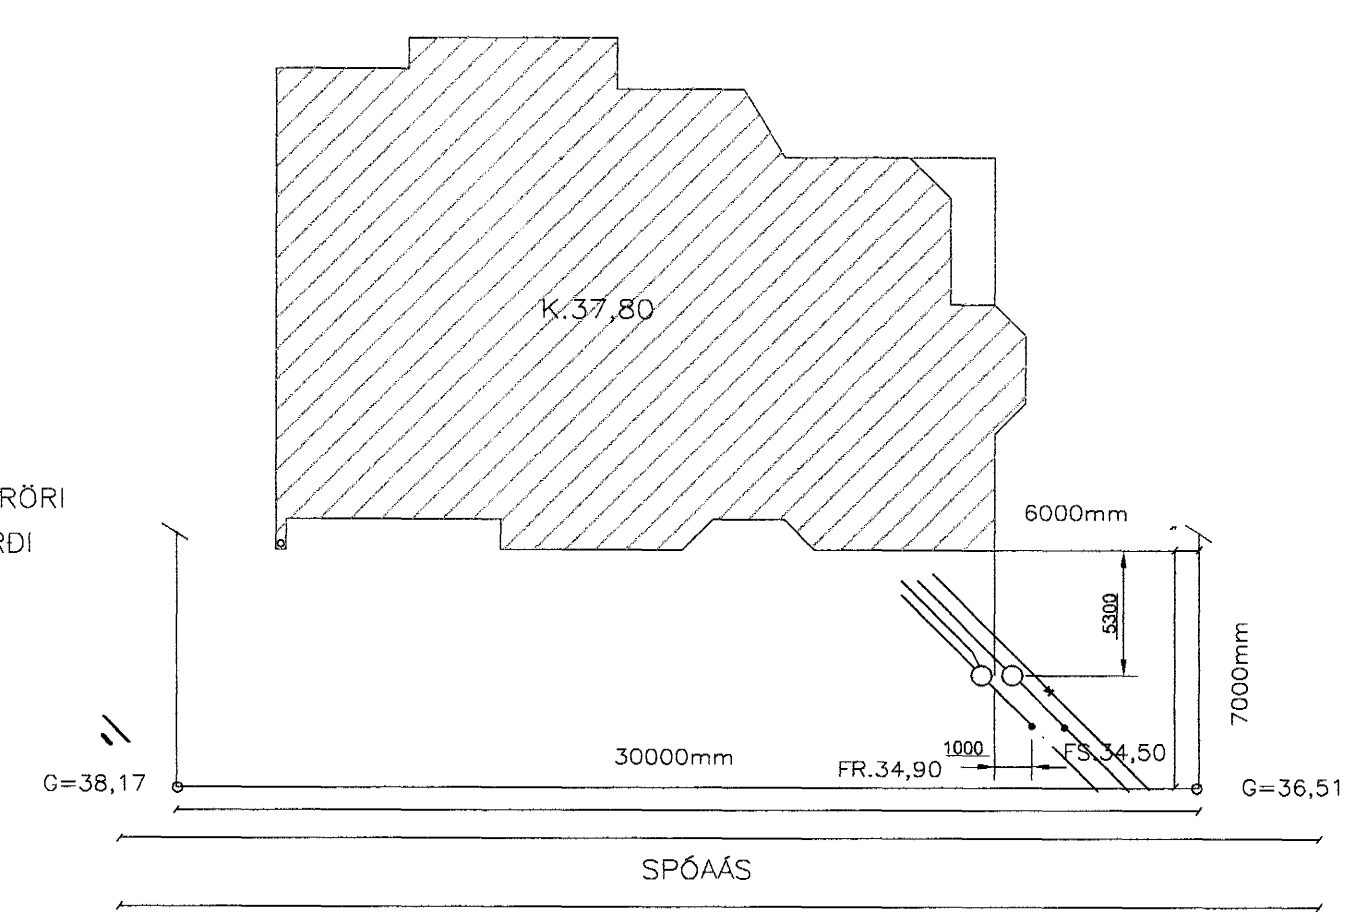

Byggingafullt
 Afgreitt þessi
 06 JUNI 2002
 VG

SPÓAÁS 10 HAFNARFJÖRÐUR	
FRÁRENNSLISLAGNIR GRUNNMYND AFSTÖÐUMYND	<i>Samp. Jon Helmundsson</i>
VSB VERKFRÆÐISTOFA	Breyting: 06.06.02 BRUNNAR FÆRÐIR
Samb.: Björn Gustafsson	Kl.: 180550-1889
<i>Björn Gustafsson</i>	Hanna: EB
Mkv: 1:50 / 1:200	Talnakn: EB
Dags: 28.02.00	Nr: 00701-P01A

BÆJARHRAUNI 20-220 HAFNARFJÖRÐUR
 Sími 565-1340 • FAX 565-1341
 Netfang: vsb@vsb.is, kt:710796-2899