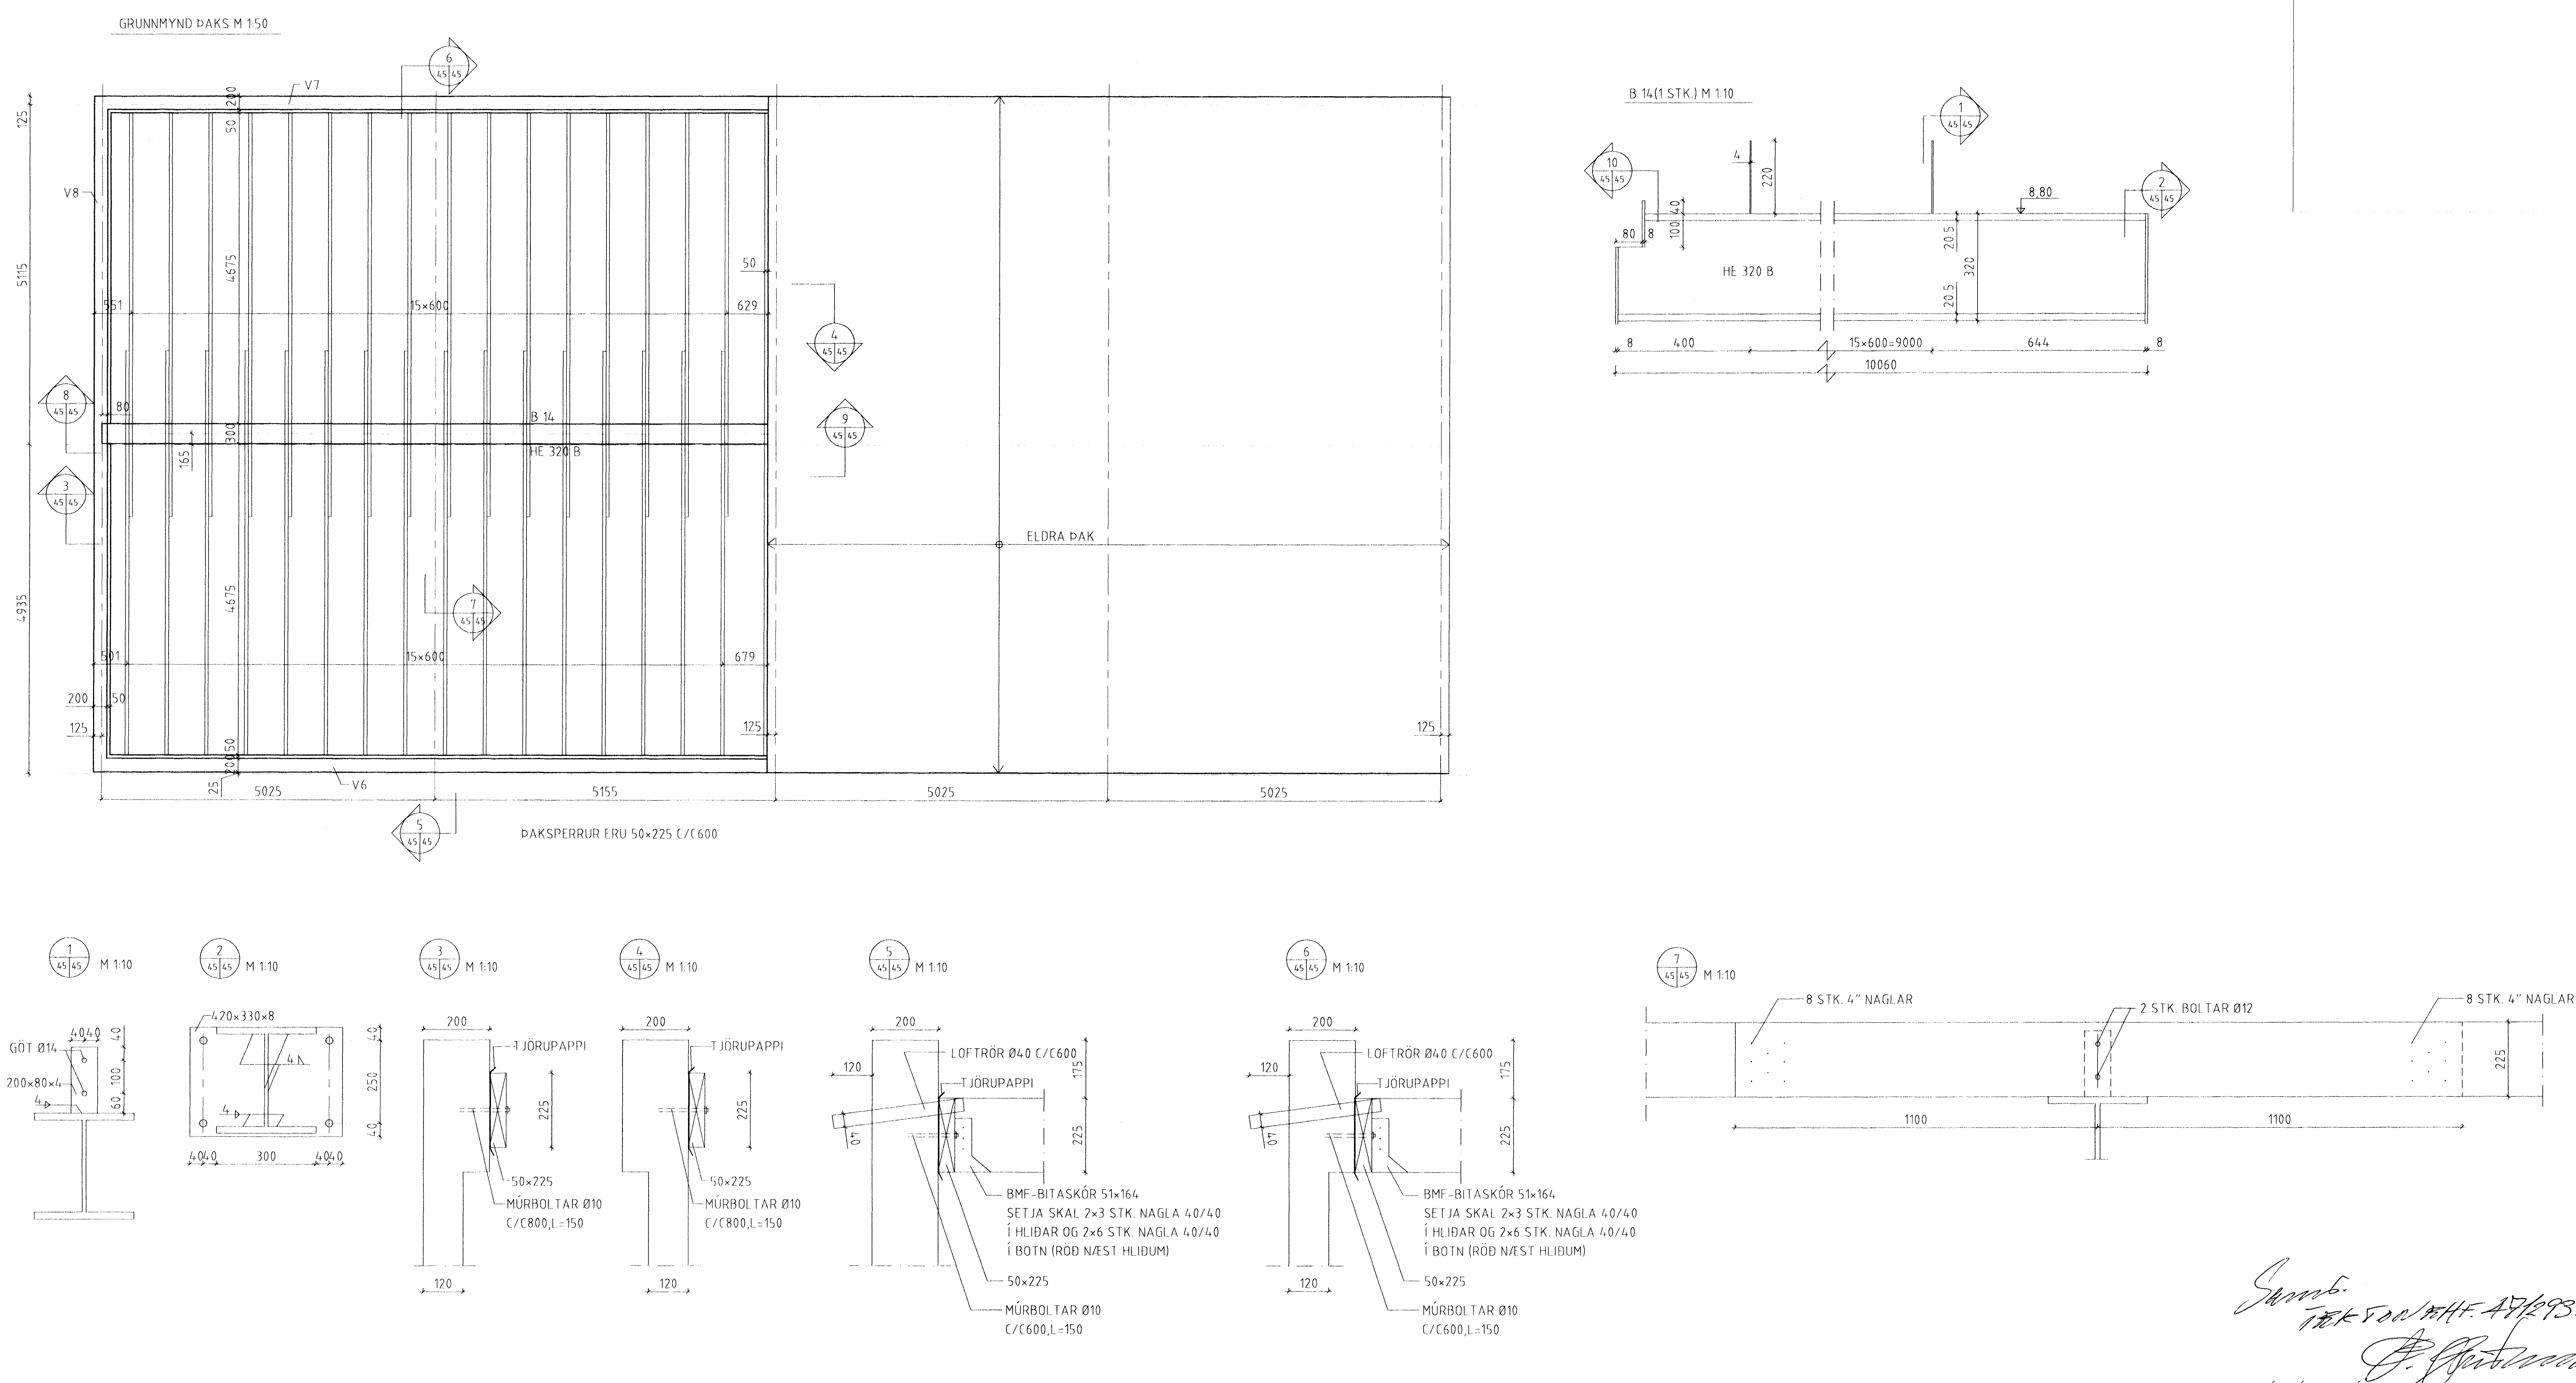

SJÁ SKÝRINGAR Á TEIKN.NR. 1-40

Byggingafulltrúi Hafnarfjarðar
Afgreitt þann
19 MARS 2002

NR	DAGS	BREYTING	SAMÞ

FERILL

VERKFRÆÐISTOFAN FERILL EHF. F.R.V.
MÖRKIN 1 - 108 REYKJAVÍK
SÍMI: 575-1600 FAX: 575-1601
NETFANG: ferill@ferill.is

GASSTÖÐ Í STRAUMSVÍK HAFNARFIRÐI

ÁFYLLINGARHÚS - STÆKKUN

GRUNNMYND ÞAKS
STÁLBITI OG SNIÐ

MKV	TEIKN	DAGS ÚTG	TEIKN NÚMER
1:50, 1:10	ÞMG	01.03.02	453-1-45
ÁRITUN HÖNNUÐAR:	KT		SAMÞYKKT
HÖNNUÐUR BREYTINGAR		DAGS BREYTINGAR	BREYTING NR