Grunnmynd burðarvirkis
Steyptir veggir og þakvirki
mkv. 1:50

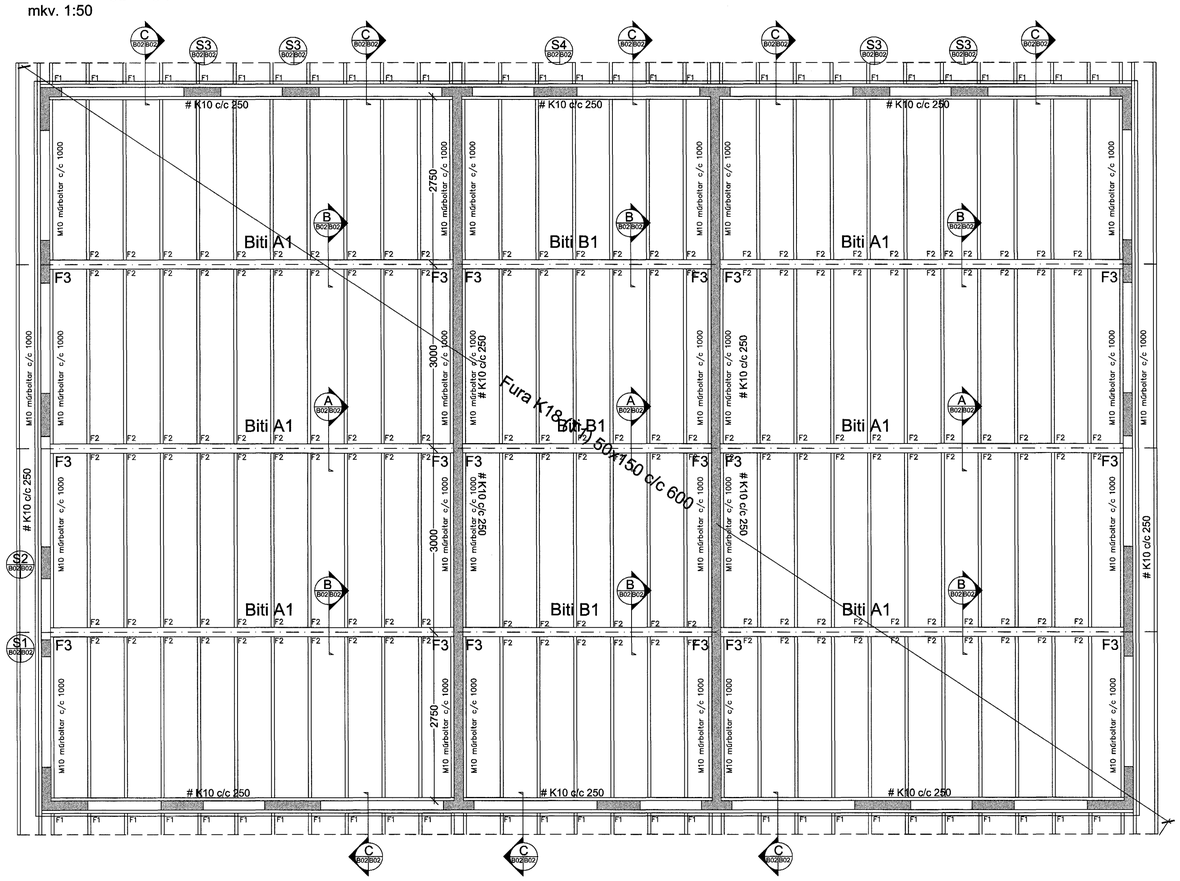

Yfir alla glugga og allar hurðir í útvegg skal setja 4K12 nema annað komi fram.
Uppmeð öllum hurðum og gluggum og undir glugga skal koma fyrir 2K12.
Yfir og uppmeð öllum hurðum og við veggenda í steyptum innvegg skal setja 2K12

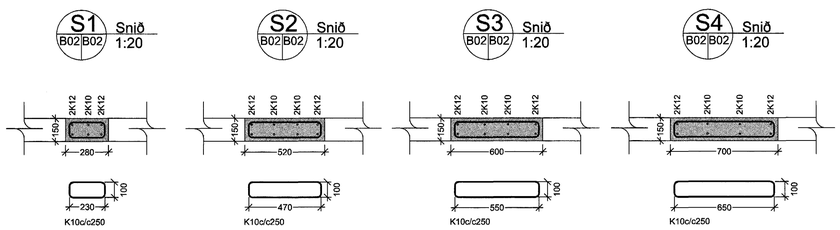

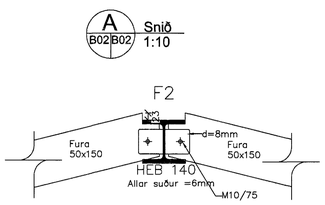

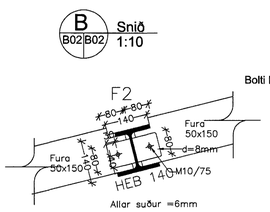

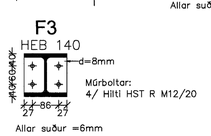

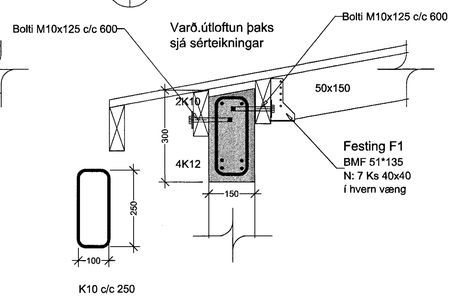

ÚTGÁFUFERILL

NÚMER:	DAGS.	SKÝRINGAR:	UNNIÐ:

DAGS. | SAMRÆM.HÖNNUÐUR

EMIL ÞÓR GUÐMUNDSSON
FTFÍ
LÆKJASMÁRA 98
200 KÓPAVOGUR
SÍMI: 544 4004
GSM: 898 9517
NETFANG: gaja@centrum.is
kt: 280456-3499

HEITI VERKS:
Sörlaskeið 15

Byggingafulltrúi Hafnarfjarðar
Afgreitt þann
0 8 MARS 2002

HEITI TEIKNINGAR:
Burðarvirki
Steyptir veggir og þak

MKV:	DAGS.	VERK NR	
1:50/1:10	01/02/01	SH03	
TEIKNAÐ: EÞG	YFIRFARIÐ EÞG	SAMÞYKKT EÞG	NR. TEIKNINGAR B02
DAGS.UNDIRSKR. 04/03/02	NAFN HÖNNUÐAR EMIL ÞÓR GUÐMUNDSSON		
UNDIRSKRÍHÖNNUÐAR			ÚTGÁFA

Wed Mar 06 19:54:31 2002