

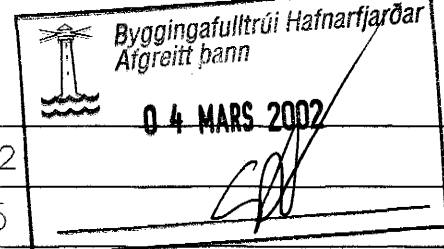

GRUNNMYND 1:50

**SKÝRINGAR**

Fráveitugagnir undir botnplötu og utan með húsi skulu vera úr PVC. Áður en byrjað er á lagningu röra skal jafna undirlagið vandlega en undir og umhverfis rörin skal vera minnst 150 mm sandlag. Leggja skal rör með vandvirkni á sandlagið þannig að engar skemmdir verði á rörinu og það fái jafnan stuðning. Skeyta skal rör með þar til gerðum þéttihring. Þess skal gætt að rör geti þanist eðlilega.

_____	TÁKN FYRIR LAGNIR
_____	SKOLPLÖGN
_____	REGNVATSLÖGN
_____	JARÐVATNSLÖGN
_____	JARÐVATNS + REGNVATNSL.
_____	NEYSLUVATN
_____	BAKRENNSLI HITAVEITU

AM 4/3 02  
Sush

Br.	Dags.	Eðli breytinga	Sign.
STRANDGATA 50A HAFNARFIRÐI			
GRUNNMYND—GRUNNLAGNA			
MKV. 1:50 1:500			
DAGS. FEB. 2002			
VERK NR. 2205			
TEIKN. NR. 2-01			
HANNAD. SIG. ÞORLEIFSS. KT. 241148-3009			
TEIKNAD. G.H.			
YIRFARIE			
			
			
<b>TÆKNIJÓNUSTA SIGURDAR ÞORLEIFSSONAR ehf</b> STRANDGÖTU 11 220 HAFNARFIRÐI Sími 555-4255 FAX 565-2875 E-mail taeknihjonusta@islandia.is kt: 440693-2539			