


pþ botnplötu 120 mm
járnending k10 c/c250#
bending veggja grind í báðum brúnum
k 10c/c250 #

veggir kjallara / botnplata 1/50

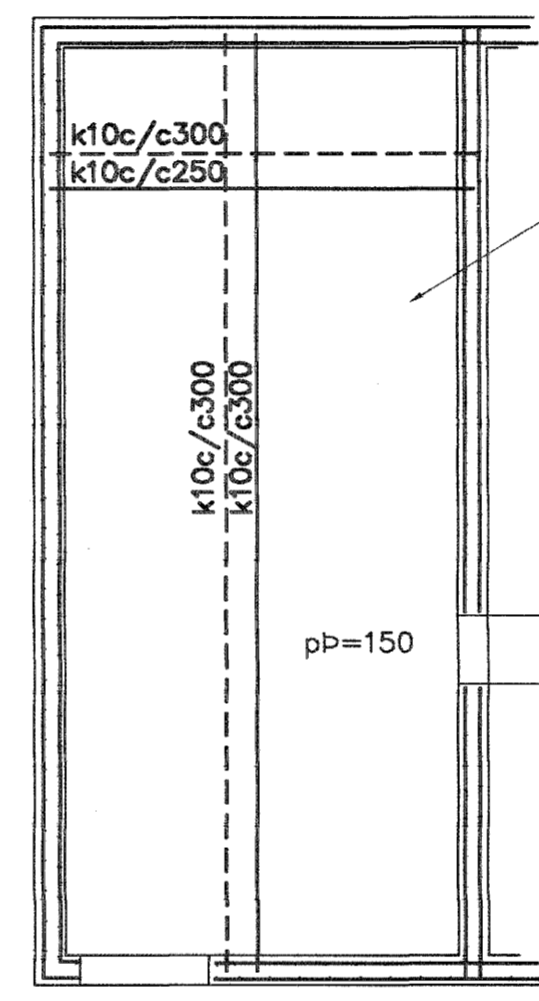

hæð plötu skal vera ca 50-80mm
neðar en gólf aðalhúss
Þannig að komið verði við að
leggja trégölf á legtur ofaná
steypta plötu


burðarplata milli hæða 1/50

Br.	Dags.	Eðli breytinga	Sign

SUÐURGATA 9
HAFNARFIRÐI

BURÐARVIRKI STEYPUVIRKIS

MKV. 1:50
DAGS. OKT. 200
VERK NR. 2129
TEIKN. NR. 1-01
HANNAÐ SIG. ÞORLEIFSS. KT. 241148-3009
TEIKNAÐ
YFIRFARIÐ

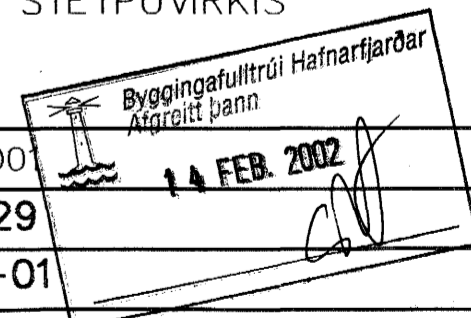

Handwritten signature

TEKNIÞJÓNUSTA SIGURÐAR ÞORLEIFSSONAR ehf
STRANDGÖTU 11 220 HAFNARFIRÐI
Sími 555-4255 FAX 565-2875
E-mail taekniþjonusta@islandia.is
kt: 440693-2539