



DEILI 1-10, 1:20.


2 Hliðarmynd

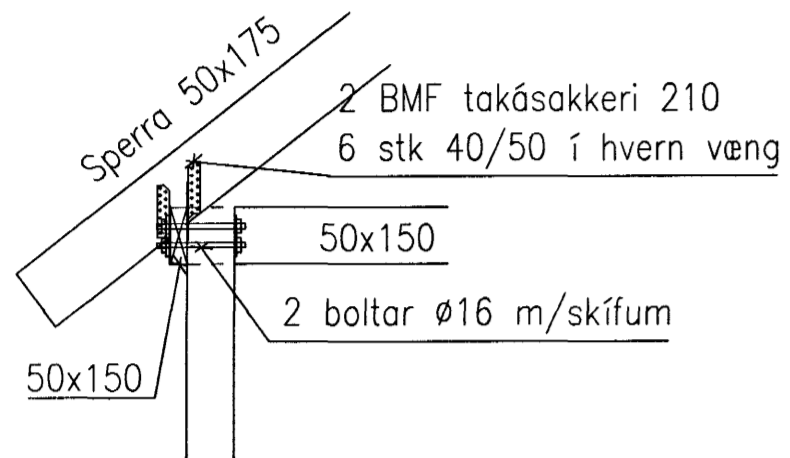


3 Hliðarmynd

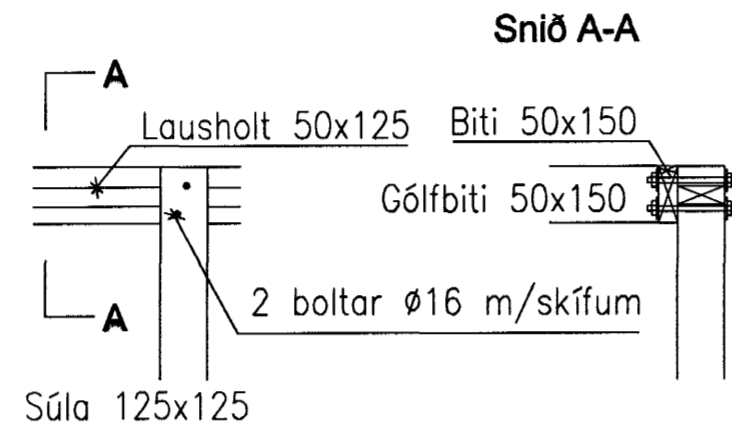


4 Hliðarmynd

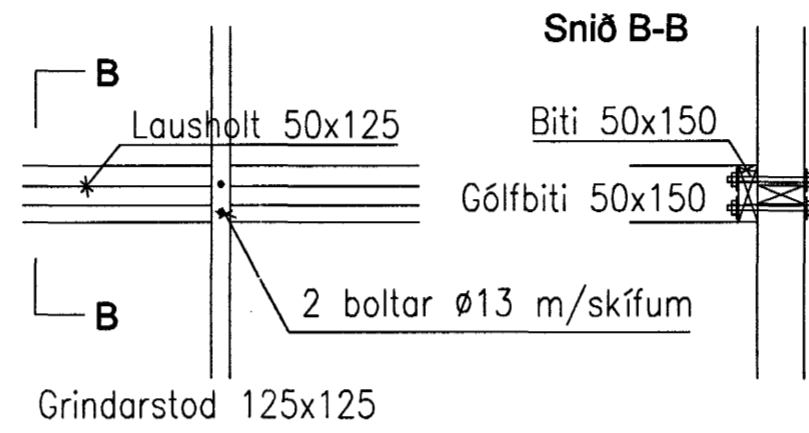


5 Hliðarmynd

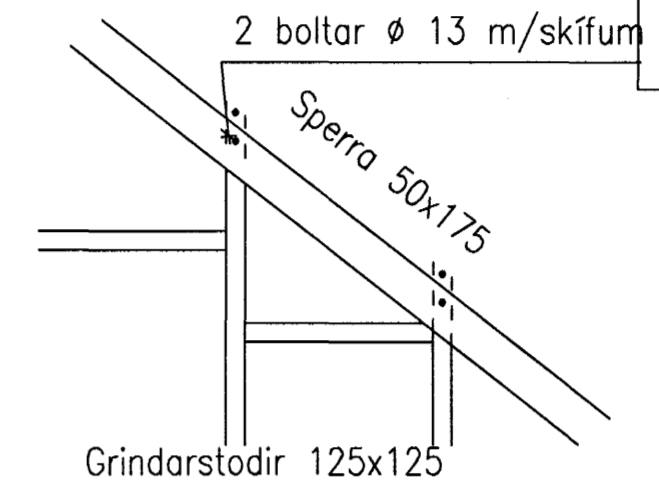


2 Grunnmynd

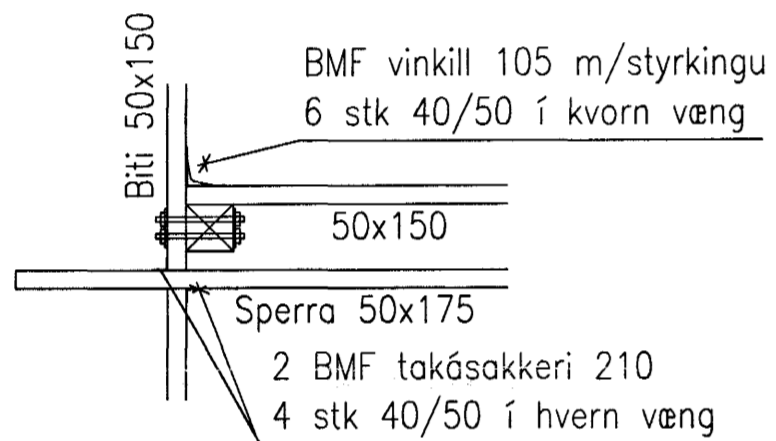

6 Hliðarmynd

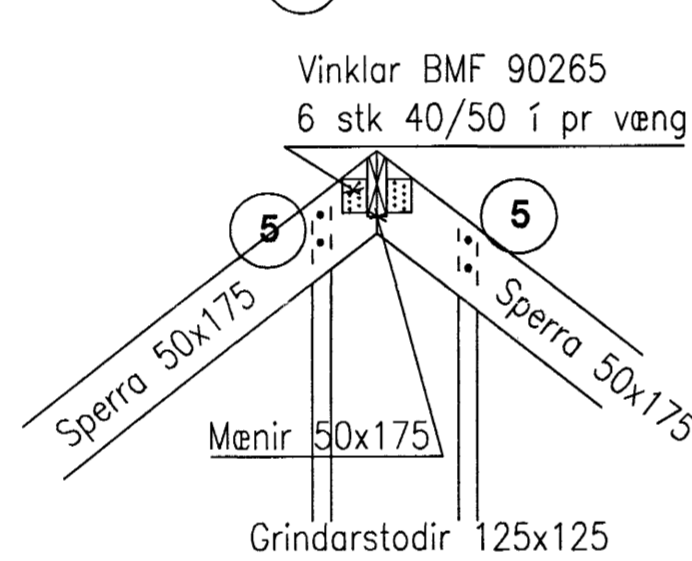


7 Snið

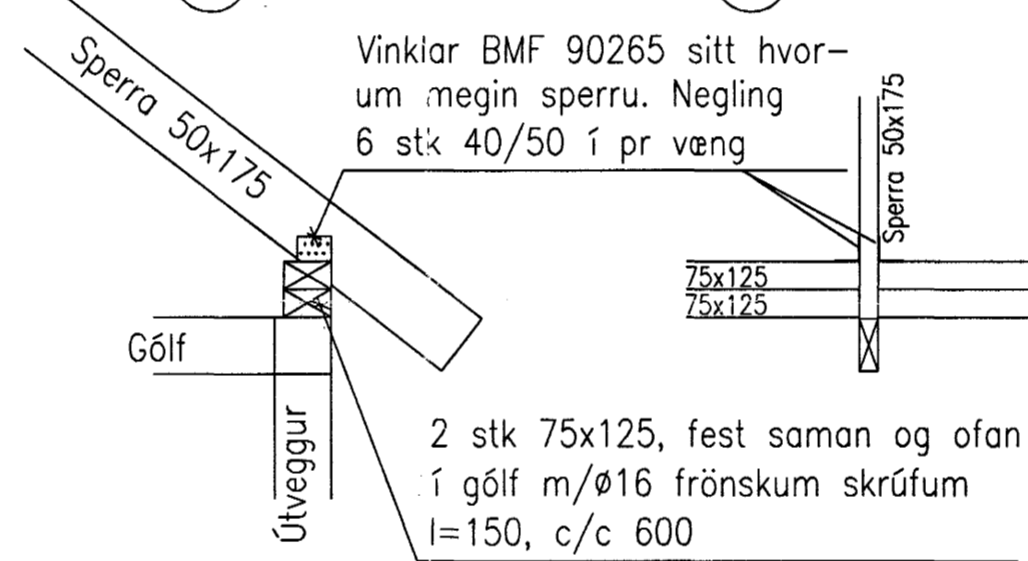


7 Séð framan frá


8 Snið

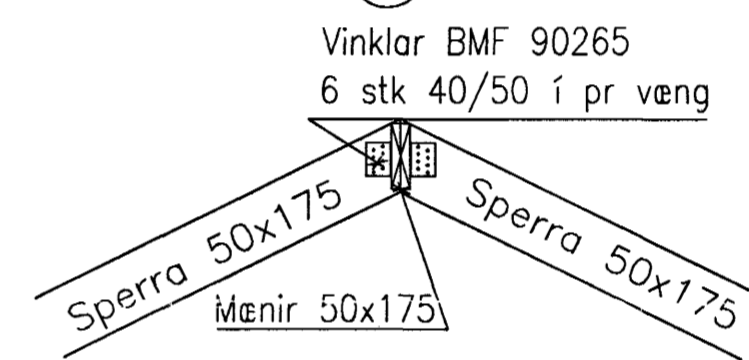


1 Hliðarmynd

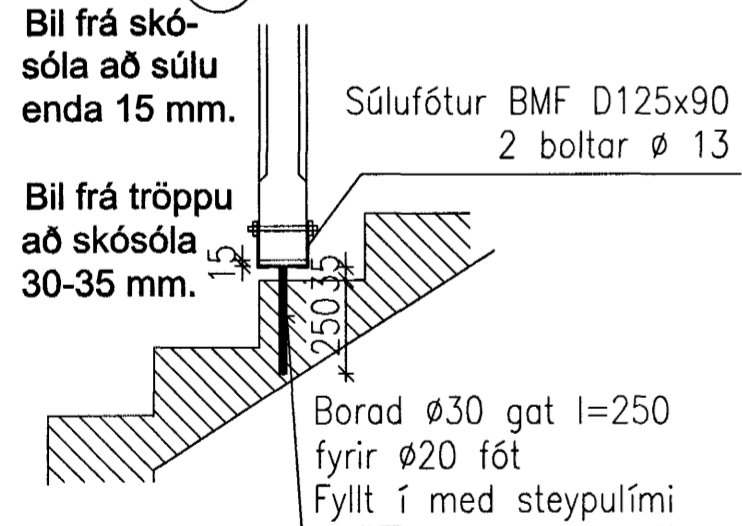


9 Grunnmynd

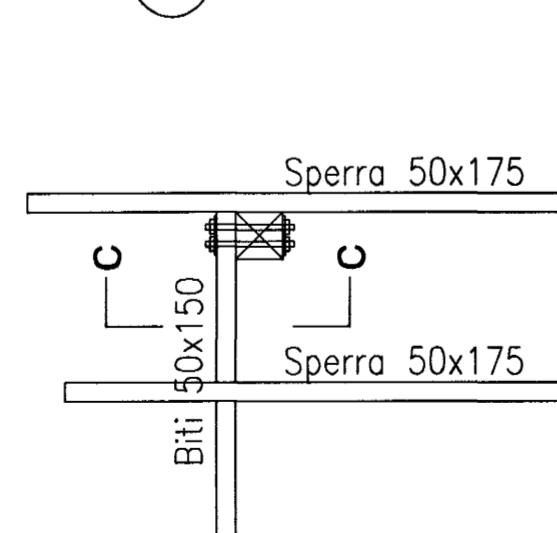


9 Snið C-C

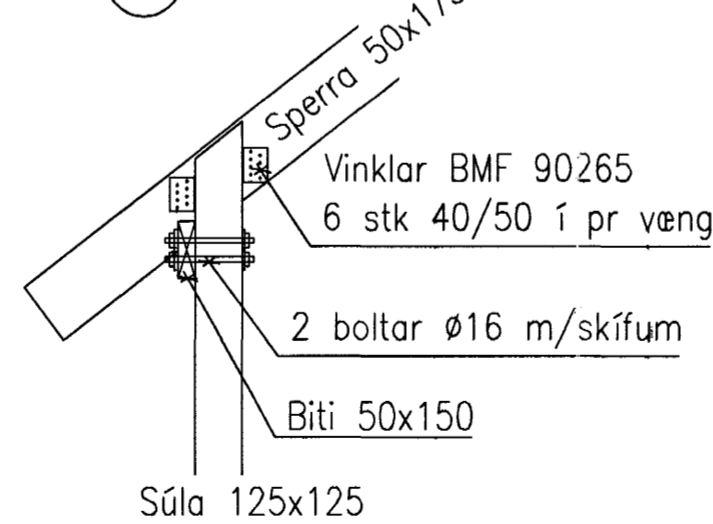

9 Séð framan frá

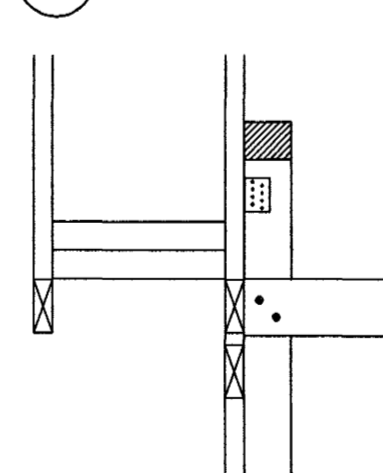

10 Snið

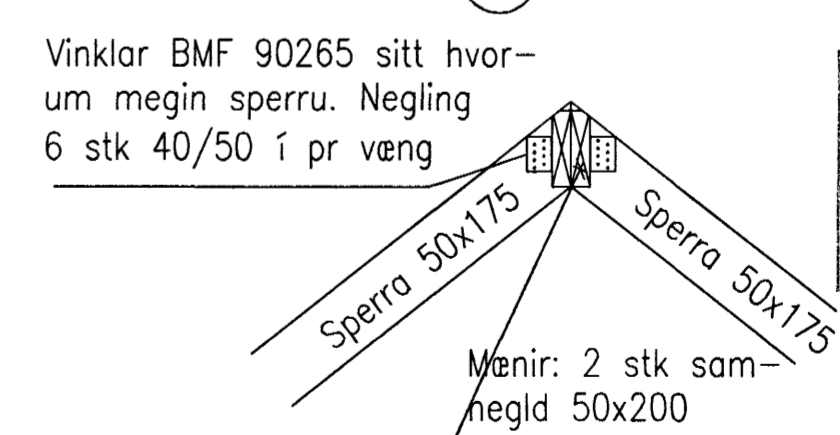

Bygginguvaldið
17 JULI 2002
VG

Öll mál í mm

13/102

VERKFRÆÐISTOFA HALLDÓRS HANNESSONAR S.5654355 GUNNARSSUNDI 10 HAFNARFIRÐI	
ÖLDUGATA 10, HAFNARFIRÐI	Mkv. 1 : 20
Deili nr. 1-10	Reiknað: H H
	Teiknað: H H
	Kt. hönnuðar: 141139-2159
	Breytt:
Verk: Öldugata 10	Blað.n.r.:18
	Dags.: 13.júlí 2002