SÚLUR S1, S2, S3 OG GÓLF. DEILI 1:50.

S 1 Grunnmynd

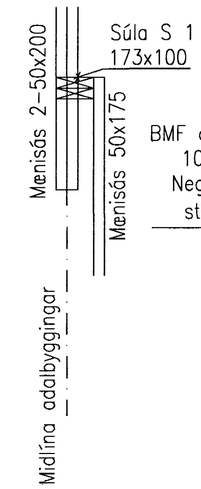

S 1 Hliðarmynd

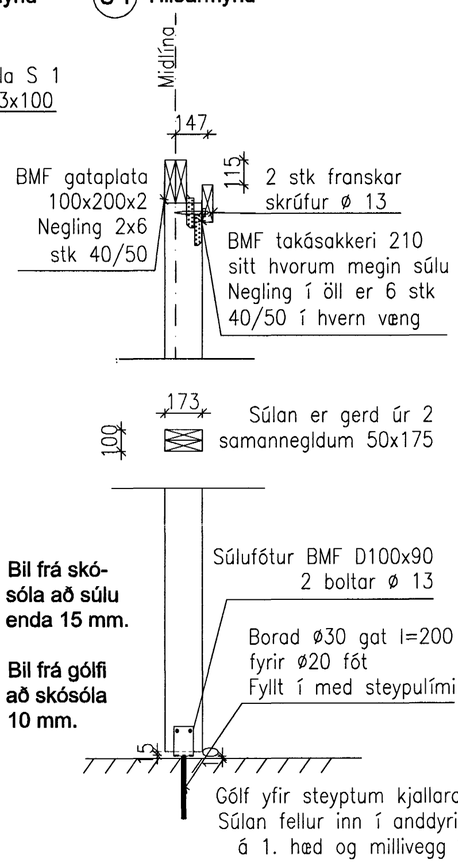

S 2 Málsetning festiplatna fyrir mænisbita

Allar plötur 5 mm, allar sudur <5 mm, allir boltar ø 16 mm göt ø 18

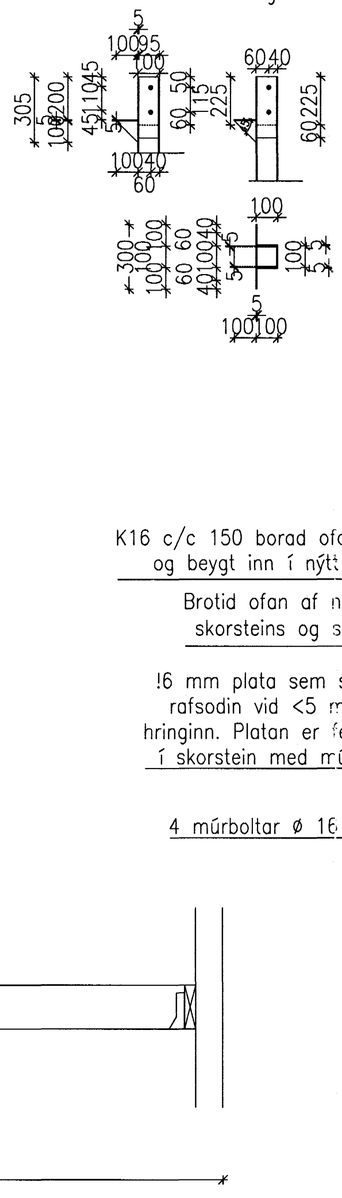

S 2 Grunnmynd

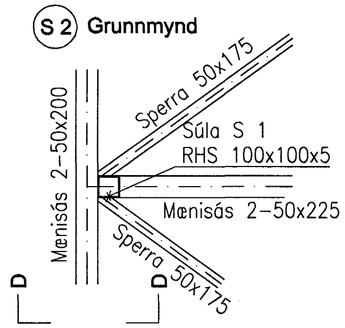

S 2 Snið D-D

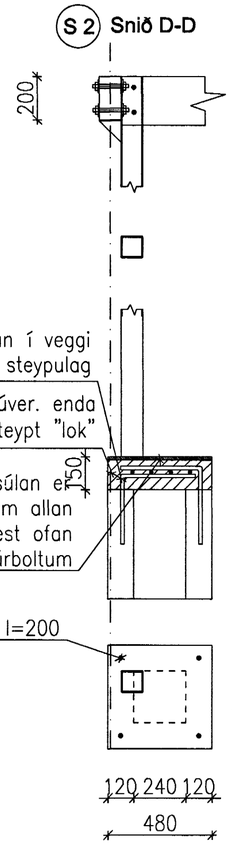

S 3 Súlutoppur hliðarmynd

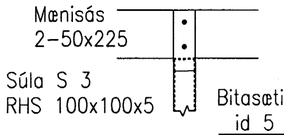

S 3 Súlutoppur grunnmynd

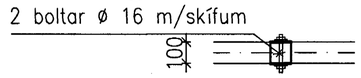

S 3 Málsetning ásoðinna festiplatna fyrir mænisbita

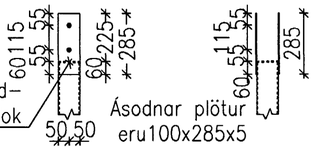

Allar plötur 5 mm, allar sudur <5 mm, allir boltar ø 16 mm göt ø 18

S 3 Súlufótur hliðarmynd — S 3 Súlufótur snið E-E

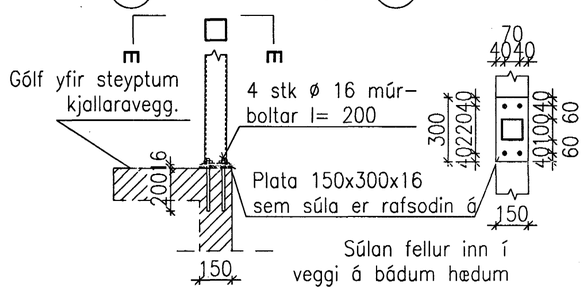

18 Gólf yfir anddyri, snið

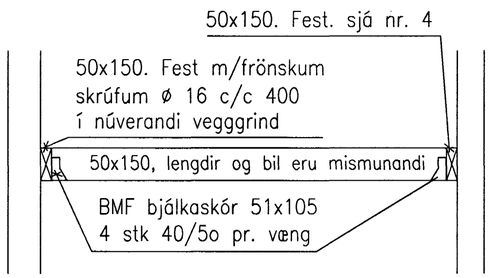

19 Gólf í viðbyggingu, snið

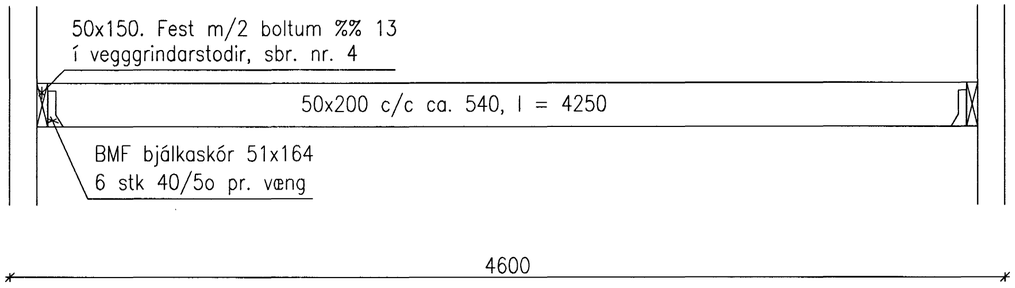

Öll mál í mm

13/7 02 Halldór Hannesson

Byggingafulltrúinn Hafnarfjarðar
Afgreitt þann
17 JÚLÍ 2002
VG

VERKFRÆÐISTOFA HALLDÓRS HANNESSONAR S.5654355 GUNNARSSUNDI 10 HAFNARFIRÐI	
ÖLDUGATA 10, HAFNARFIRÐI	Mkv. 1 : 20
Deili	Reiknað: H H
Súlur og gólf	Teiknað: H H
	Kt. hönnuðar: 141139-2159
	Breytt:
Verk: Öldugata 10	Blað.nr.: 1.7 Dags.: 13.júlí 2002