



GRINDATEIKNINGAR. VIÐBYGGING. 1:50.


Suðurgafi

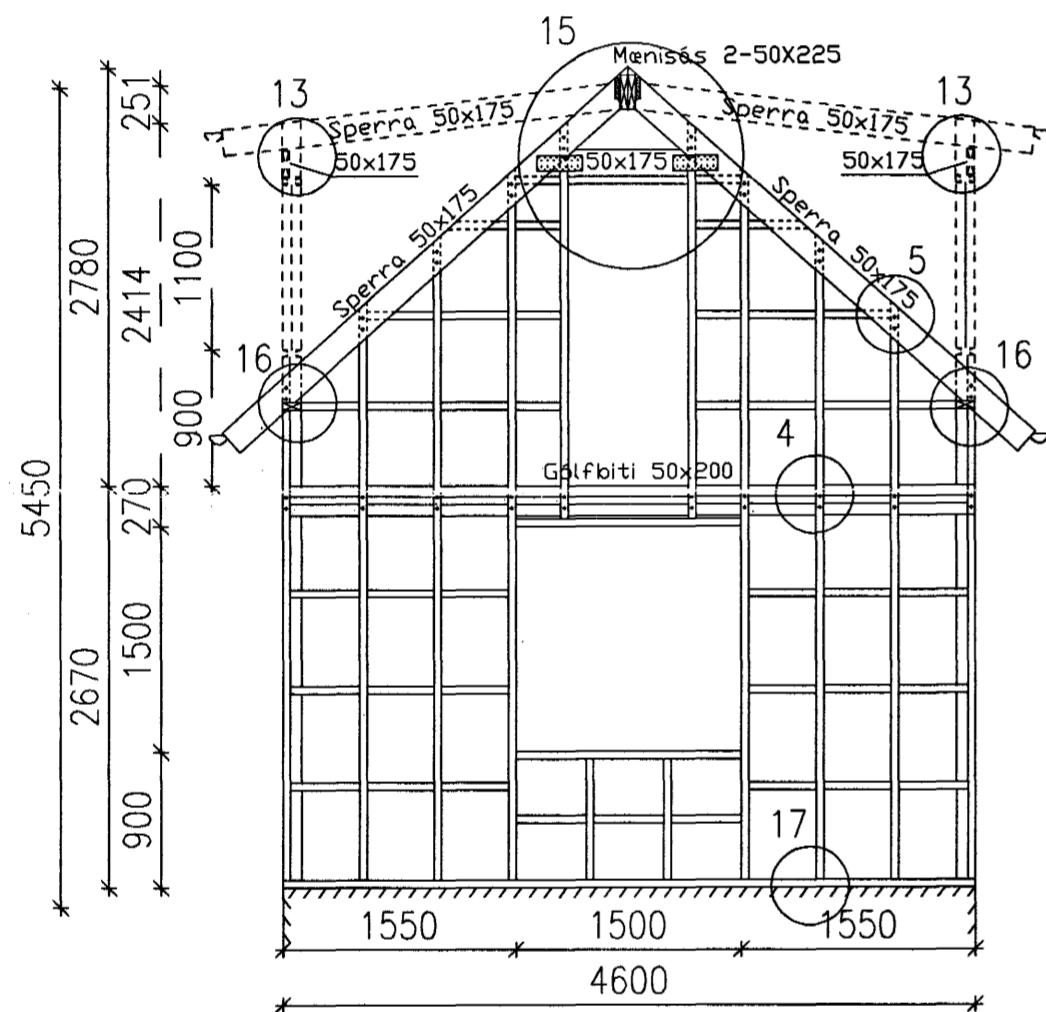

Austurhlið

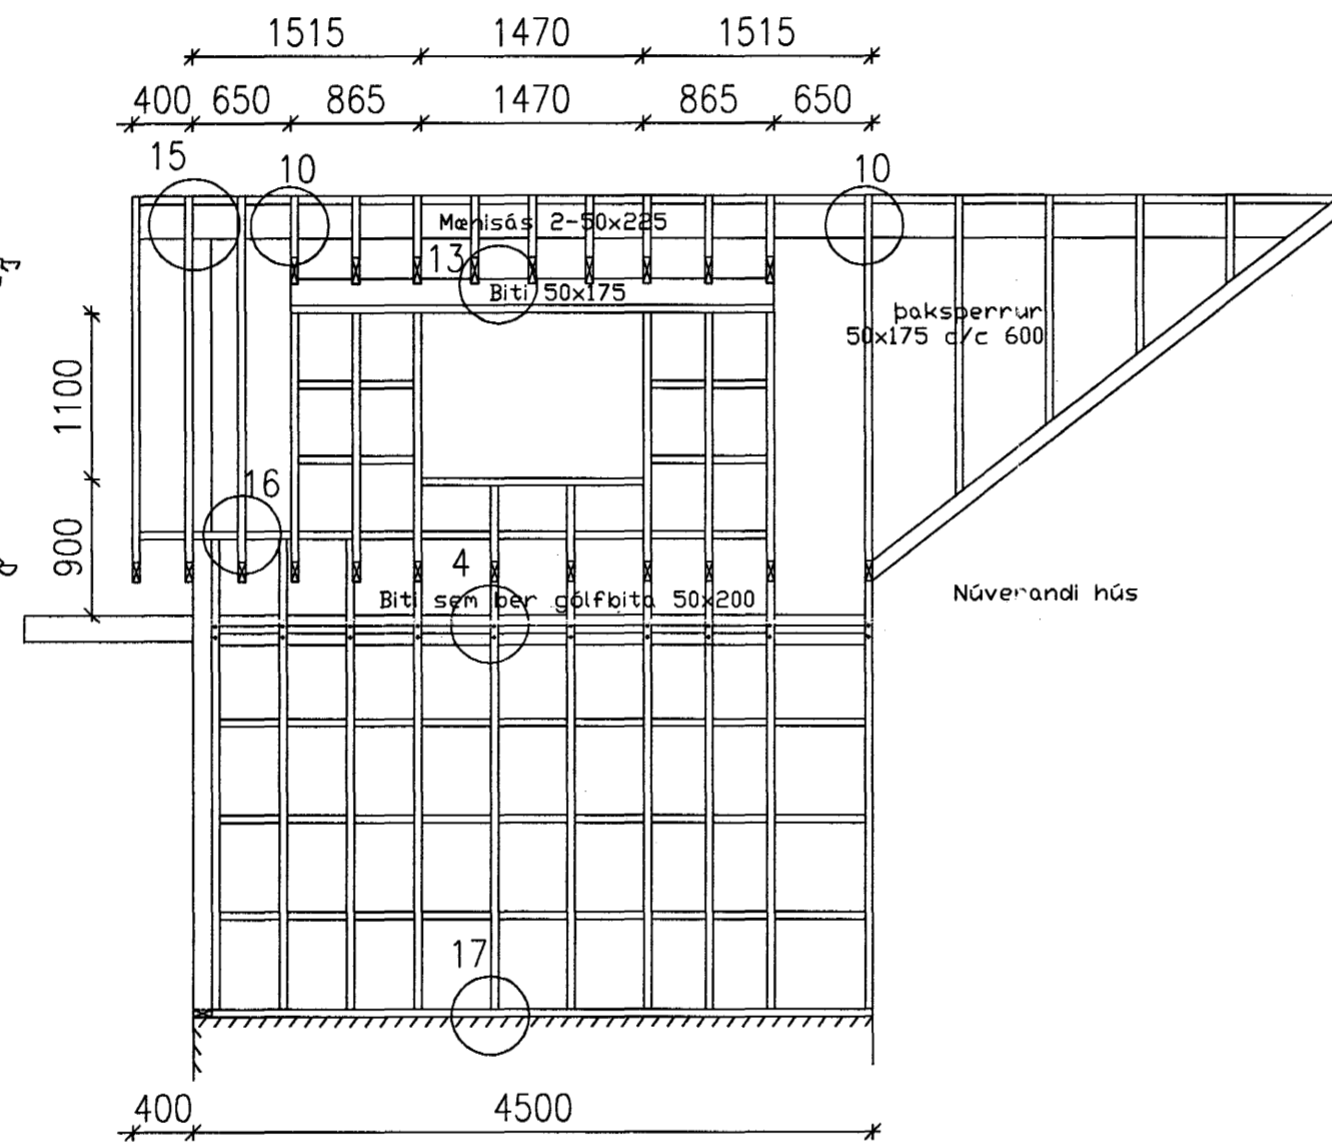

Vesturhlið

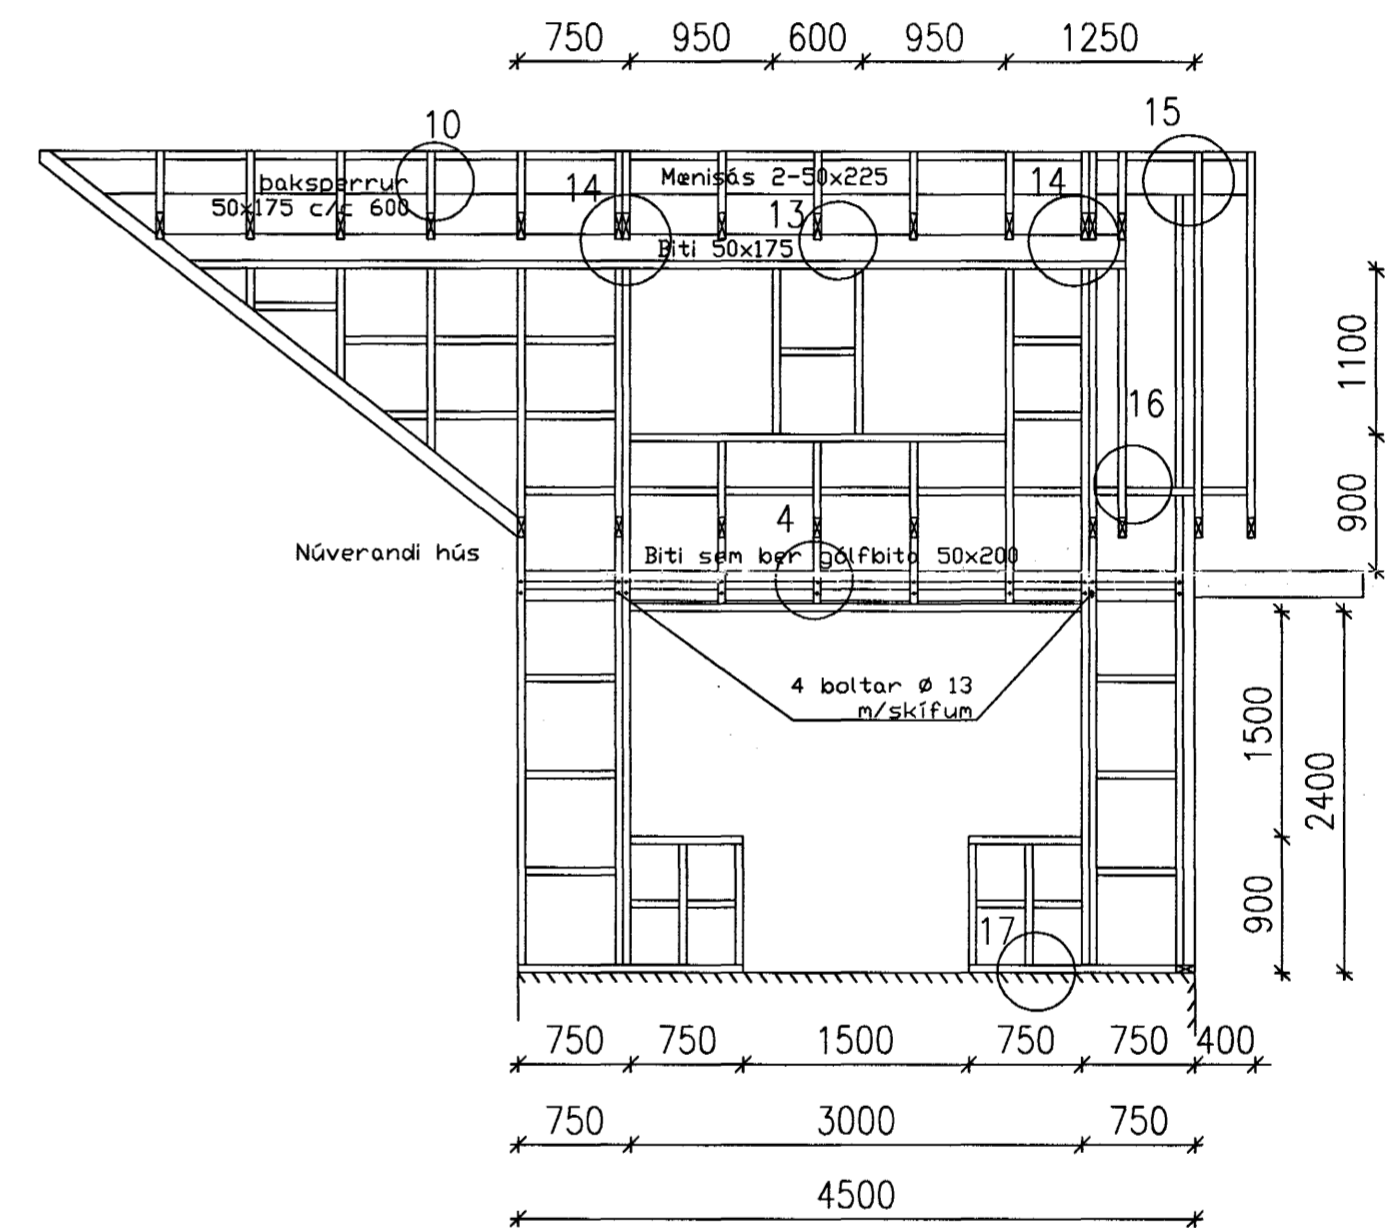

Allt vegggrindaefni er 50x125  
 Allt þaksperruefni er 50x175  
 nema annað sé tekið fram  
 Festing reima við steyptar undir-  
 stöður, sjá undirst. teikningu  
 Snið í vegg og þak, sjá sérteikningar

Bygginguátt og mælingar  
 17 JULÍ 2002  
 VG

Öll mál í mm  
 13/02 *[Signature]*

VERKFRÆÐISTOFA HALLDÓRS HANNESSONAR S.5654355 GUNNARSSUNDI 10 HAFNARFIRÐI	
ÖLDUGATA 10, HAFNARFIRÐI Vegggrindur Viðbygging	Mkv: 1 : 50 Reiknað: H H Teiknað: H H Kt. hönnuðar: 141139-2159 Breytt:
Verki: Öldugata 10	Blað.númer: 15
Dags: 13. Júlí 2002	