



útlínur núverandi húss

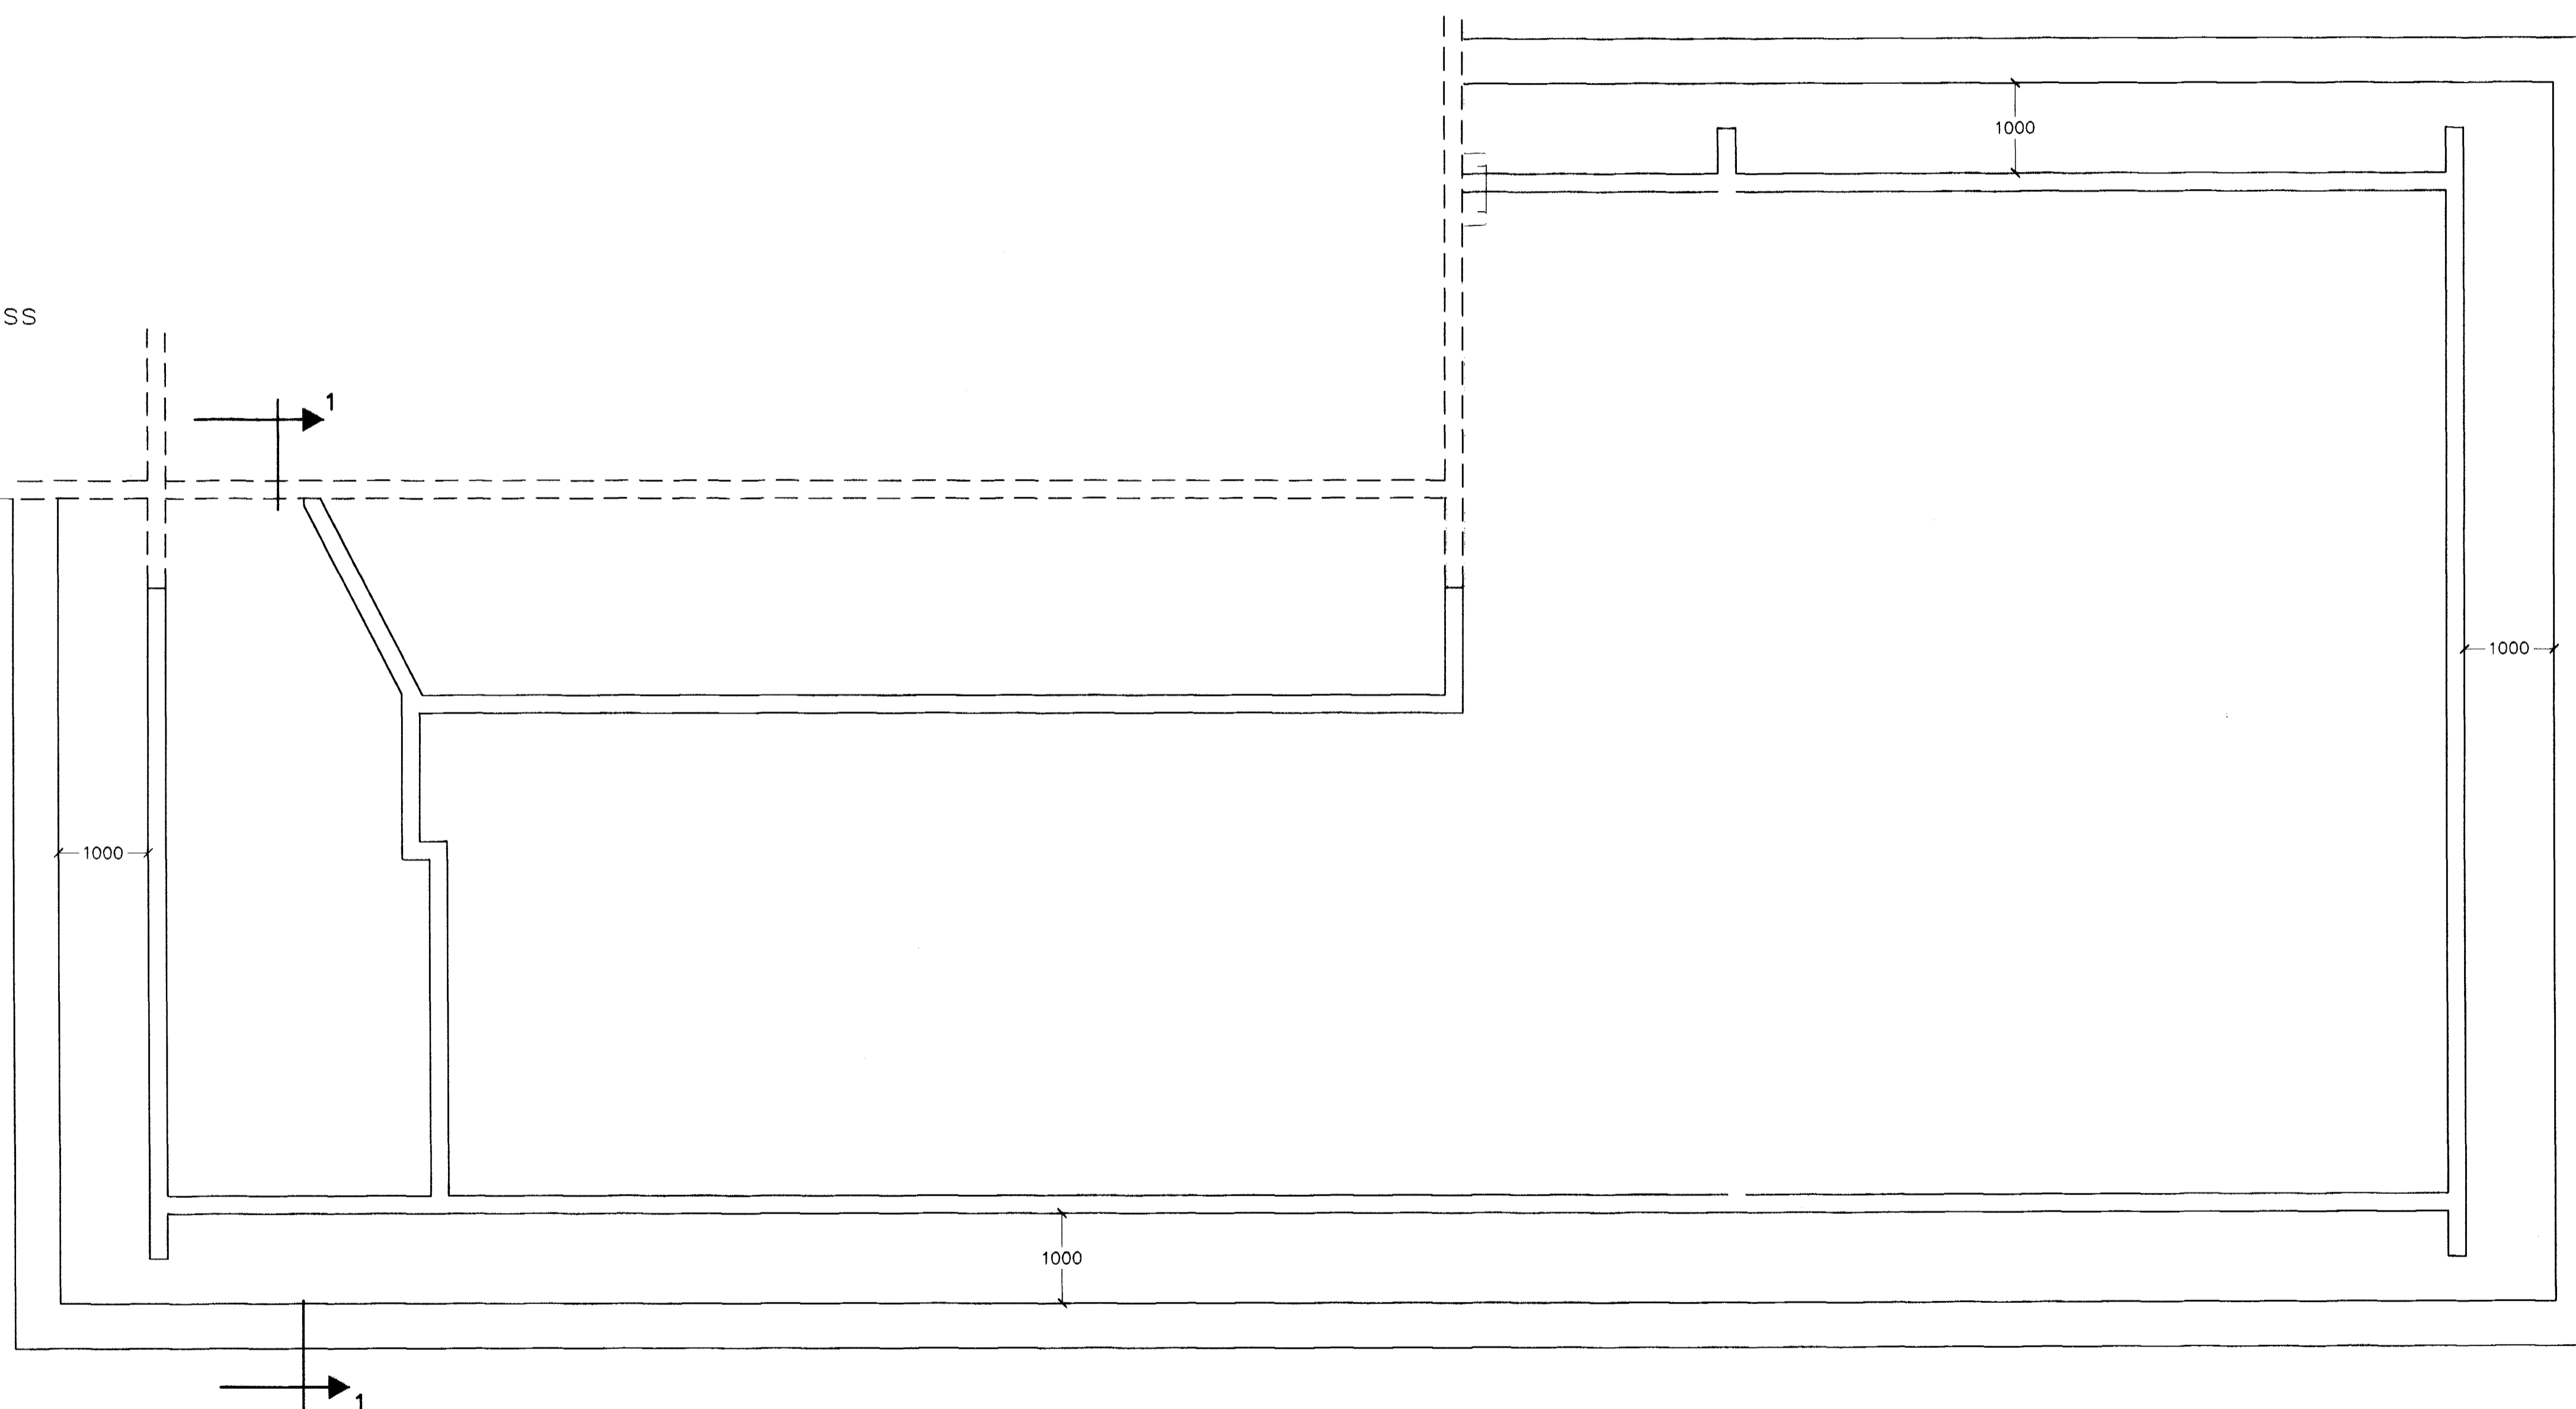

GRUNNMYND 1:50

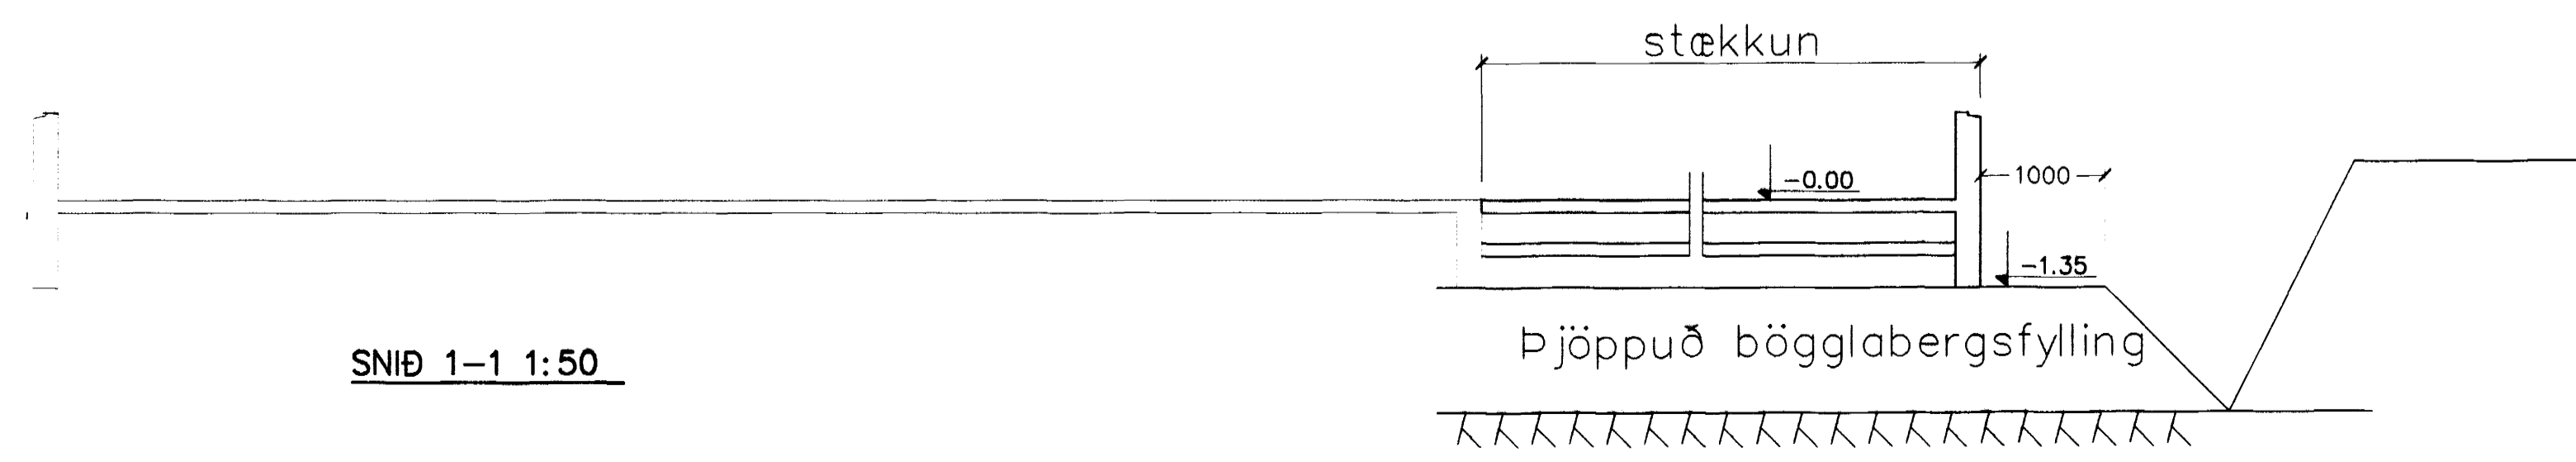

SNID 1-1 1:50

KÓTAR ERU AFSTÆÐIR
KÓTI ELÐRA HÚSS = 0.00

Byggingaáttur
Afgreitt þann
2.6. MAÍ 2002

Br.	Dags.	Eðli breytinga	Sign

LEIKSKÓLINN HVAMMUR
STAÐARHVAMMI 23
HAFNARFIRÐI

VIÐBYGGING

GRAFTRARPLAN

MKV. 1:50 1:100

DAGS. MAÍ 2002

VERK NR. 2212

TEIKN. NR. 0-02

HANNAÐ SIG. ÞORLEIFSS. KT. 241148-3009

TEIKNAD

YFIRFARID

TEIKNIJÓNUSTA SIGURDAR ÞORLEIFSSONAR ehf
STRANDGÖTU 11 220 HAFNARFIRÐI
SÍMI 555-4255 FAX 565-2875
E-mail taeknihjonusta@islandia.is
kt: 440693-2539

Handwritten signature