


Dags.	Breyting	Teikn.	Útgáfa	Verkefni.	SVÓLUÁS 44 Grunnmynd 1.hæðar og kjallara	Verk. nr.	Mkv.
09.04.2002	Bað og þvottahús endurskipulagt, glergangur bættur	GÖS	A	Arkitektar Skógarhlíð	Byggingafrulltrúinn í Hafnarfirði F.h. Sigurbjartur Halldórsson	0116	1:100
				Skógarhlíð 18 101 Reykjavík Sími: 551 1010 Fax: 552 0588 Heimasíða: www.arkitektur.is		GÖS	Dagf. 18.08.2001
						20-01	A

Samþykkt bann
03 MARS 2003
Byggingafrulltrúinn í Hafnarfirði
F.h. Sigurbjartur Halldórsson

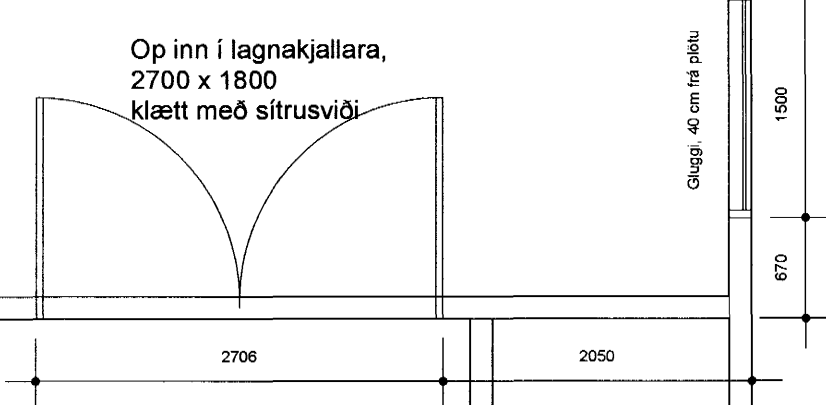

Lagna- og tækjajallari undir verönd

Druggi 40 cm frá þéttu

Druggi 40 cm frá þéttu