




A-A Snið
20-20 Mkv: 1:50

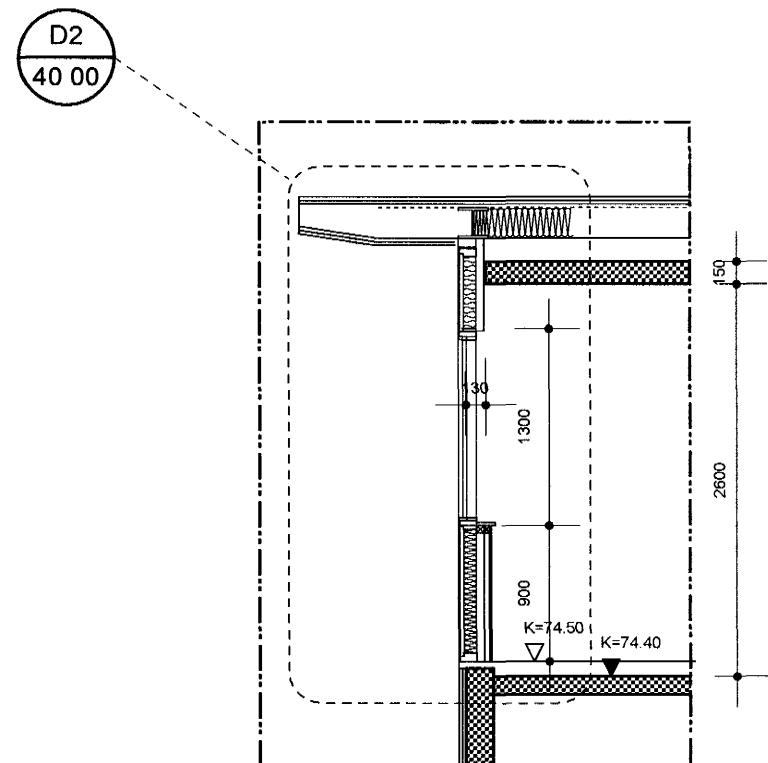


B-B Snið í herbergi
20-20 Mkv: 1:50

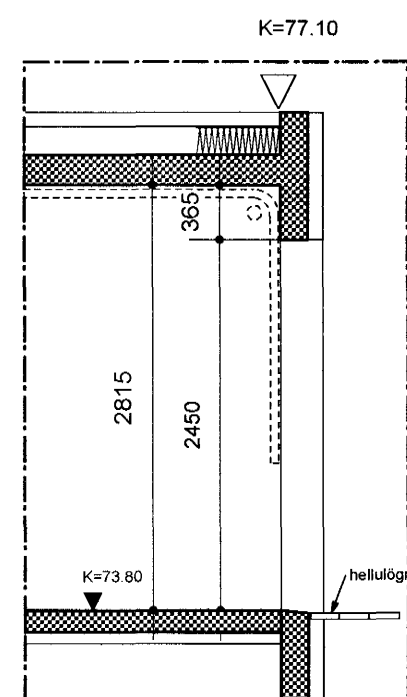

C-C Snið í bílskúr
20-20 Mkv: 1:50

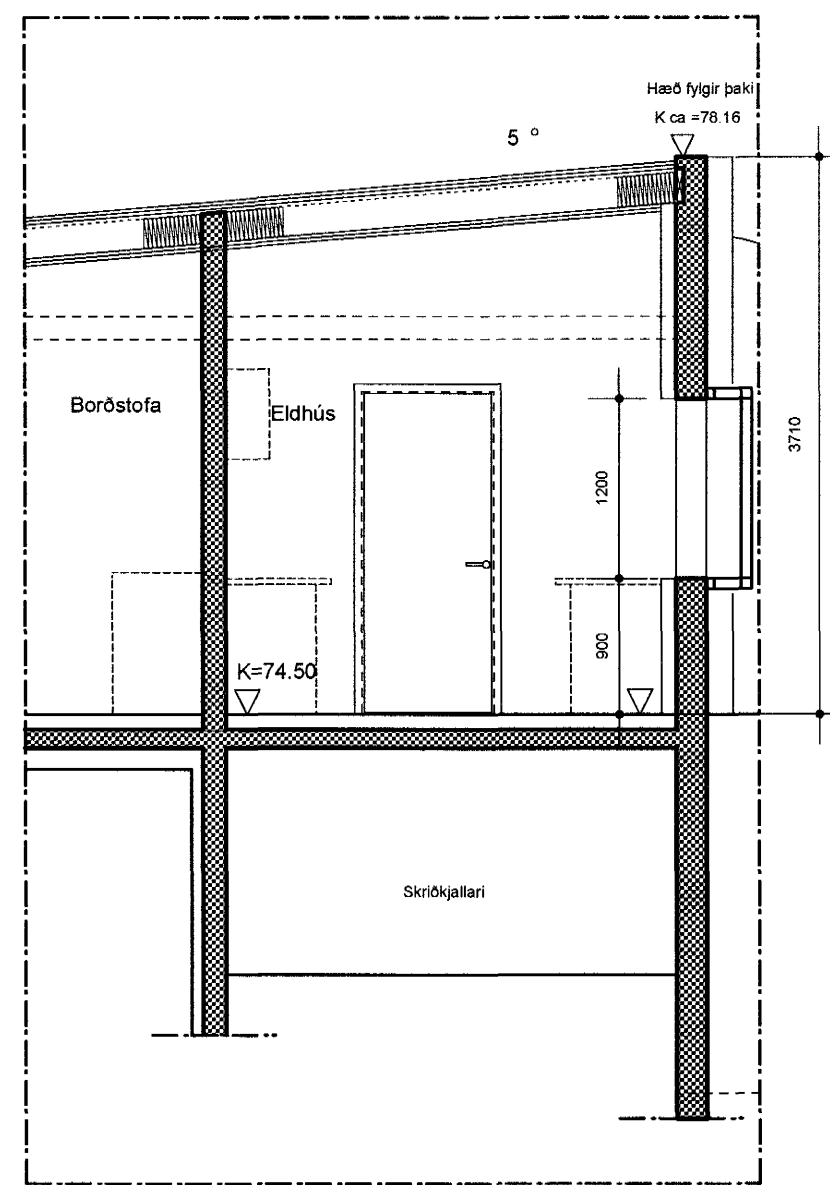

D-D Snið í eldhús
20-20 Mkv: 1:50

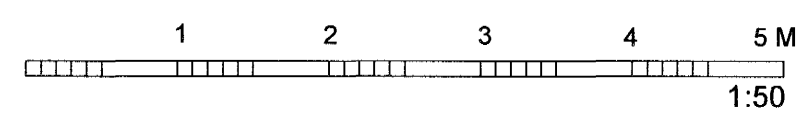

Samþykkt þann
03 MARS 2003
Byggingafulltrúinn í Hafnarhóli
F.h. Sigurbjartur Halldórsson

Dagur	Breyting	Teikn	Útgáfa	Verkhöf	SVÖLUAS 44	Verk nr.	Mkv.
08.04.2002	Snið upptæro	GÖS	A		Snið	0116	1:50
						GÖS	18.08.2001
					Arkitektar Skógarhlíð	20-02	A
					Skógarhlíð 18 101 Reykjavík		
					Sími: 591 1010 Fax: 562 0588		
					Heimasíða: www.arkitektur.is		