


Áritun samræmingarhönnuðar:

SKÝRINGAR:

Lagnir í kjallara eru fast við loftið.
 PU=þípur upp
 PN=þípur niður

Byggingaulltrúi Hafnarfjarðar
 Afgreitt bann
 21 FEB. 2003

ÓTGÁFA	DAGSETNING	TEIKNAD	YFIRFARID	SAMBÝKKT
EDLI	BREYTINGAR			

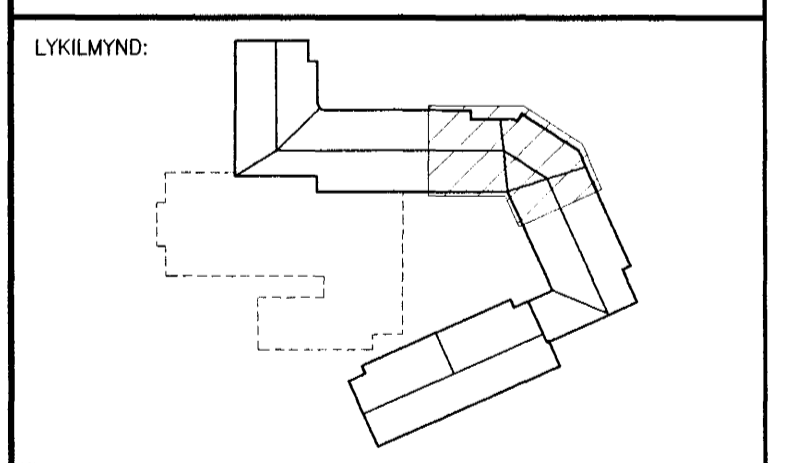

HANNAD:	UBJ	DAGS.:	30.01.'03
TEIKNAD:	SI/UBJ	KVARDI:	1:50
YFIRF.:	G. G.	VERK NR.:	5220
SKRA:	P-00-01	TEIKN.NR.:	P-03-01
SAMP.:			210259-2529

FRUMSTÆRD BLADS A1 - BLADSTÆRD A3, MINNKUN 1:2

BURKNAVELLIR 17, HAFNARFIRDI

Lagnakerfi - Miðhluti 1
 Hita- og neysluvatnslagnir í
 kjallara. Hluti 2 af 2

FJARHITUN HF
 VERKFRÆÐISTOFA

BORGARTONI 17 - 105 REYKJAVÍK NETFANG: fjarhitun@fjarhitun.is
 Sími 562 8955 - FAX 562 8950 VEFSDA: www.fjarhitun.is
 KENNITALA: 700186-1649

[Handwritten signature]