

Aritun samræmingarhönnuðar:

SKÝRINGAR:

Rör í Rör lagnir frá deilikistu eru pex $\varnothing 32 \times 2,9$ mm og hlífðarköpa er 54mm
 Rör í Rör lagnir að EV og HL eru pex $\varnothing 15 \times 2,5$ mm og hlífðarköpa er 25mm
 Rör í rör $\varnothing 32 \times 2,9/54$ er pex rör $32 \times 2,9$ mm með 54mm hlífðarköpu
 Rör í rör $\varnothing 15 \times 2,5/25$ er pex rör $15 \times 2,5$ mm með 25mm hlífðarköpu
 Aðrar lagnir eru ryðfrjár lagnir


PU=Pípur upp
 PN=Pípur niður

Byggingafræðingur
 Atgætt þetta
 21 FEB. 2003

ÓTGÁFA DAGSETNING TEIKNAD YFIRFARID SAMÞYKKT

EDLI BREYTINGAR

LYKILMYND:

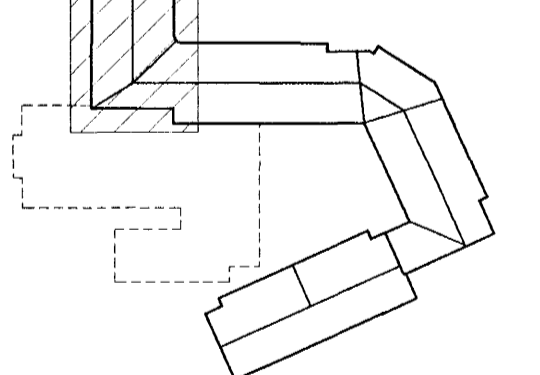

HANNAÐ: UBJ DAGS.: 30.01.03

TEIKNAD: SI/UBJ KVARÐI: 1:50

YFIRF.: G. L. VERK NR.: 5220

SKRÁ: P-10-01 TEIKN.NR.: P-11-01

SAMP.: 210259-2529

FRUMSTÆRD BLADS A1 - BLADSTÆRD A3, MINNKUN 1:2

BURKNAVELLIR 17, HAFNARFIRDI

Lagnakerfi - Norðurhluti 1
 Hita-, og neysluvatnskerfi á
 1. hæð. Hluti 1 af 5

FJARHITUN HF
 VERKFRÆÐISTOFA
 BORGARTÓNI 17 - 105 REYKJAVÍK NETFANG: fjarhitun@fjarhitun.is
 SÍMI 562 8955 - FAX 562 8950 VEFSIDA: www.fjarhitun.is
 KENNITALA: 700186-1649

Handwritten signature