

Áritun samræmingarhönnuðar:

SKÝRINGAR:

Rör í Rör lagnir að EV og HL eru pex $\phi 15 \times 2,5 \text{ mm}$ og hlífðarkápa er 25mm. Allar lagnir í ofna eru svart stál málaðar lagnir sem eru sýnilegar innandyra. Neysluvatnslagnir eru ryðfria lagnir.


PU=Pípur upp
PN=Pípur niður

Byggingafræðingur
Alfreidd Þenn
21 FEB. 2003

ÓTGAFA	DAGSETNING	TEIKNAD	YFIRFARID	SAMPYKKT
--------	------------	---------	-----------	----------

EDLI BREYTINGAR

LYKILMYND:

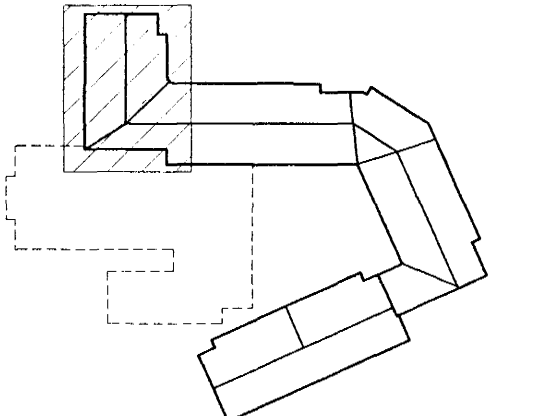

HANNAD:	UBJ	DAGS.:	30.01.'03
---------	-----	--------	-----------

TEIKNAD:	SI/UBJ	KVARDI:	1:50
----------	--------	---------	------

YFIRF.:	G.G.	VERK NR.:	5220
---------	------	-----------	------

SKRÁ:	P-20-01	TEIKN.NR.:	P-21-01
-------	---------	------------	---------

SAMP.: *[Signature]* 210259-2529

FRUMSTÆRD BLADS A1 - BLADSTÆRD A3, MINNKUN 1:2

BURKNAVELLIR 17, HAFNARFIRDI

Lagnakerfi - Norðurhluti 1
Hita-, og neysluvatnskerfi á
2. hæð. Hluti 1 af 5

FJARHITUN HF
VERKFRÆÐISTOFA

BORGARTÓNI 17 - 105 REYKJAVÍK NETFANG: fjarhitun@fjarhitun.is
SÍMI 562 8955 - FAX 562 8950 VEFSDA: www.fjarhitun.is
KENNITALA: 700186-1649