



Áritun samræmingarhönnuðar:


SKÝRINGAR:

Allar lagnir í ofno eru svart stál.
 Sýnilegar lagnir innanþýra eru málaðar.
 Neysluvatnslagnir eru ryðfríar lagnir.
 PU=Pípur upp
 PN=Pípur niður

Byggingafultrúi Hammarfjarðar
 Afgreitt þann
 21 FEB. 2003

ÚTGÁFA	DAGSETNING	TEIKNAD	YFIRFARID	SAMÞYKKT
--------	------------	---------	-----------	----------

EDLI BREYTINGAR

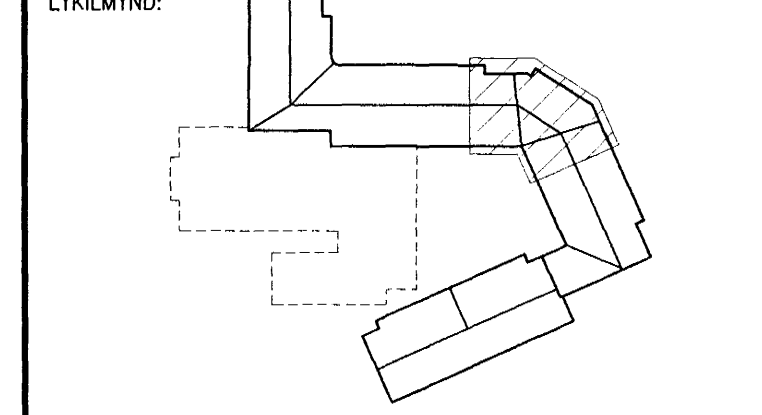

HANNAD:	UBJ	DAGS.:	30.01.'03
TEIKNAD:	SI/UBJ	KVARDI:	1:50
YFIRF.:	G.G.	VERK NR.:	5220
SKRÁ:	P-30-01	TEIKN.NR.:	P-33-01

SAMÞ.: *[Signature]* 210259-2529

FRUMSTÆRD BLADS A1 - BLADSTÆRD A3, MINNKUN 1:2

BURKNAVELLIR 17, HAFNARFIRÐI

Lagnakerfi - Miðjuhluti 1
 Hita-, og neysluvatnskerfi á
 3. hæð. Hluti 3 af 5

FJARHITUN HF
 VERKFRÆÐISTOFA

BORGARTÚNI 17 - 105 REYKJAVÍK NETFANG: fjarhitun@fjarhitun.is
 SÍMI 562 8955 - FAX 562 8950 VEFSDA: www.fjarhitun.is
 KENNITALA: 700186-1649

[Handwritten signature]