

Aritun samræmingarhönnuðar:

SKÝRINGAR:


Rör í Rör lagnir að EV og HL eru þex $\phi 15 \times 2,5 \text{ mm}$ og hlífðarkápa er 25mm. Allar lagnir í ofna eru svart stál málðar lagnir sem eru sýnilegar innandyra. Neysluvatnslagnir eru ryðfrjár lagnir.

PU=Pípur upp
PN=Pípur niður

Byggingafræðingur
Algrætt þann
21 FEB. 2003

ÓTÁFA	DAGSETNING	TEIKNAD	YFIRFARID	SAMPYKKT
-------	------------	---------	-----------	----------

EDLI BREYTINGAR

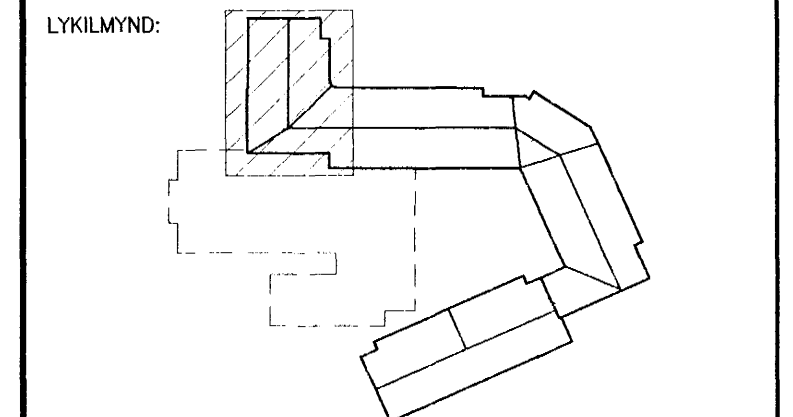

HANNAD:	UBJ	DAGS.:	30.01.'03
TEIKNAD:	SI/UBJ	KVARD:	1:50
YFIRF.:	6.6	VERK NR.:	5220
SKRÁ:	P-40-01	TEIKN.NR.:	P-41-01

SAMP.: 210259-2529

FRUMSTÆRD BLADS A1 - BLADSTÆRD A3, MINNKUN 1:2

BURKNAVELLIR 17, HAFNARFIRDI

Lagnakerfi - Norðurhluti 1
Hita- og neysluvatnskerfi á
4. hæð. Hluti 1 af 4

FJARHITUN HF
VERKFRÆÐISTOFA

BORGARTÚNI 17 - 105 REYKJAVÍK NETFANG: fjarhitun@fjarhitun.is
SÍMI 562 8955 - FAX 562 8950 VEFSIDA: www.fjarhitun.is
KENNITALA: 700186-1649

[Handwritten signature]