

Áritun samræmingarhönnuðar:


SKÝRINGAR:

Rör í Rör lagdir að EV og HL eru pex $\phi 15 \times 2,5 \text{ mm}$ og hlífðarképa er 25mm. Allar lagdir í ofna eru svart stál málaðar lagdir sem eru sýnilegar innandyra. Neysluvatnslagdir eru ryðfrjár lagdir.

PU=Pípur upp
PN=Pípur niður

Byggingeigilfrá Hafnarfirði
Ágreitt þann
21 FEB. 2003
[Signature]

ÚTGÁFA	DAGSETNING	TEIKNAD	YFIRFARID	SAMÞYKKT
EDLI	BREYTINGAR			

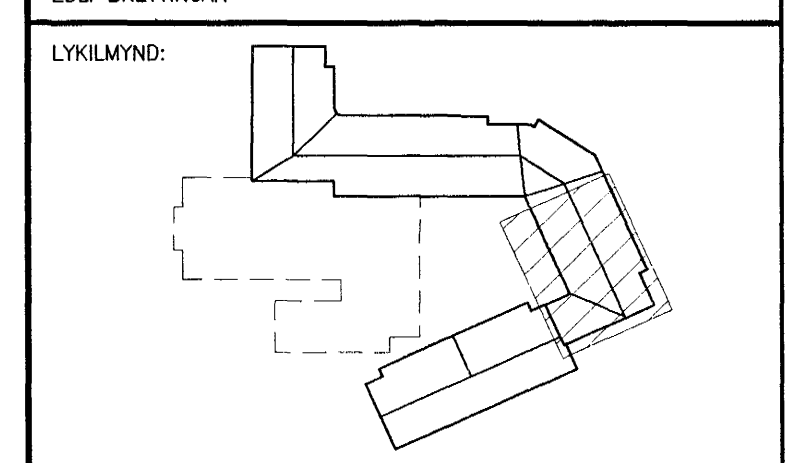

HANNAÐ:	UBJ	DAGS.:	30.01.'03
TEIKNAD:	SI/UBJ	KVARDI:	1:50
YFIRF.:	G.G.	VERK NR.:	5220
SKRÁ:	P-40-01	TEIKN NR.:	P-44-01
SAMB.:	<i>[Signature]</i>		210259-2529

FRUMSTÆRD BLADS A1 - BLADSTÆRD A3, MINNKUN 1:2

BURKNAVELLIR 17, HAFNARFIRDI

Lagnakerfi - Miðhluti 2
Hita- og neysluvatnskerfi á
4. hæð. Hluti 4 af 4

FJARHITUN HF
VERKFRÆÐISTOFA

BORGARTONI 17 - 105 REYKJAVIK NETFANG: fjarhitun@fjarhitun.is
SÍMI 562 8955 - FAX 562 8950 VEFSDA: www.fjarhitun.is
KENNITALA: 700186-1649

[Handwritten signature]