

Áritun samræmingarhönnuðar:


SKÝRINGAR:

Tengingar í alla ofna eru 10mm. Sýnilegar lagnir eru málaðar. Öll mál eru DN mál og eru lagnir úr svörtu stáli.

Byggingafræðistofa
Alþreitt barn
21 FEB. 2003

ÓTGAFA	DAGSETNING	TEIKNAD	YFIRFARID	SAMÞYKKT
--------	------------	---------	-----------	----------

EDLI BREYTINGAR

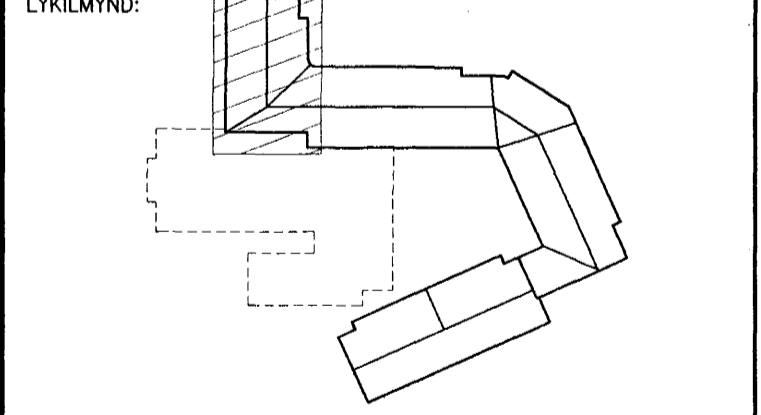

HANNAD:	UBJ	DAGS:	30.01.'03
TEIKNAD:	SI/UBJ	KVARDI:	-
YFIRF:	G.G.	VERK NR.:	5220
SKRÁ:	P-80-01	TEIKN NR.:	P-80-01

SAMP.: 210259-2529

FRUMSTÆRD BLADS A1 - BLADSTÆRD A3, MINNKUN 1:2

BURKNAVELLIR 17, HAFNARFIRDI

Lagnakerfi - Norðurhluti 1
Ofnakerfi 1-4 hæðar
Rúmmynd

FJARHITUN HF
VERKFRÆÐISTOFA

BORGARTÓNI 17 - 105 REYKJAVÍK
SÍMI 562 8955 - FAX 562 8950
KENNITALA: 700186-1649

NETFANG: fjarhitun@fjarhitun.is
VEFSÍÐA: www.fjarhitun.is

Handwritten signature