

Aritun samræmingarhönnuðar:


**SKÝRINGAR:**

Rör í Rör lagnir að EV og HL eru pex  $\varnothing 15 \times 2,5 \text{ mm}$  og hlífðarkápa er 25mm og eru lagnir festar ofan á neðri járngrind. Rör í rör lagnir frá deilikistu eru pex  $\varnothing 32 \times 2,9/54$  eru festar ofan á járngrind. Stærðarókvörðun lagna að einstökum tækjum sjá teikn. P-70-03 til P-70-06 Setja skal loftþrúða 50\*500mm á hvern stofnenda.

Byggingafróðfræðingur  
Aþreitt þann  
21 FEB. 2003

ÓTGÁFA	DAGSETNING	TEIKNAD	YFIRFARID	SAMÞYKKT
--------	------------	---------	-----------	----------

EDLI BREYTINGAR

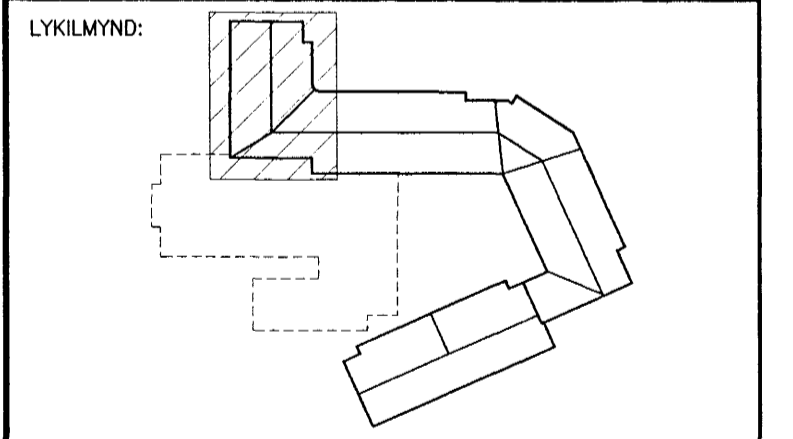

HANNAD:	UBJ	DAGS.:	30.01.'03
TEIKNAD:	UBJ/SI	KVARDI:	-
YFIRF.:	G.G.	VERK NR.:	5220
SKRÁ:	P-81-01	TEIKN NR.:	P-81-01

SAMP.: 210259-2529

FRUMSTÆRD BLADS A1 - BLADSTÆRD A3, MINNKUN 1:2

BURKNAVELLIR 17, HAFNARFIRDI

Lagnakerfi - Norðurhluti 1  
Neysluvatnslagnir á 1-4. hæðar  
Rúmmynd

**FJARHITUN HF**  
VERKFRÆÐISTOFA

BORGARTÓNI 17 - 105 REYKJAVÍK NETFANG: fjarhitun@fjarhitun.is  
SÍMI 562 8955 - FAX 562 8950 VEFSIDA: www.fjarhitun.is  
KENNITALA: 700186-1649

*Handwritten signature or initials.*