

Áritun samræmingarhönnuðar:


SKÝRINGAR:

Rör í Rör lagnir að EV og HL eru pex ø15x2,5mm og hlífðarkápa er 25mm og eru lagnir festar ofan á neðri járngrind. Rör í rör lagnir frá deilikistu eru pex ø32x2,9/54 eru festar ofan á járngrind. Stærðarókvörðun lagna að einstökum tækjum sjá teikn. P-70-03 til P-70-06 Setja skal loftþúða 50*500mm á hvern stofnenda.

Byggingafræðingur
Alfreitt Dani
21 FEB. 2006

ÓTGÁFA	DAGSETNING	TEIKNAD	YFIRFARID	SAMÞYKKT
--------	------------	---------	-----------	----------

EDUJ BREYTINGAR

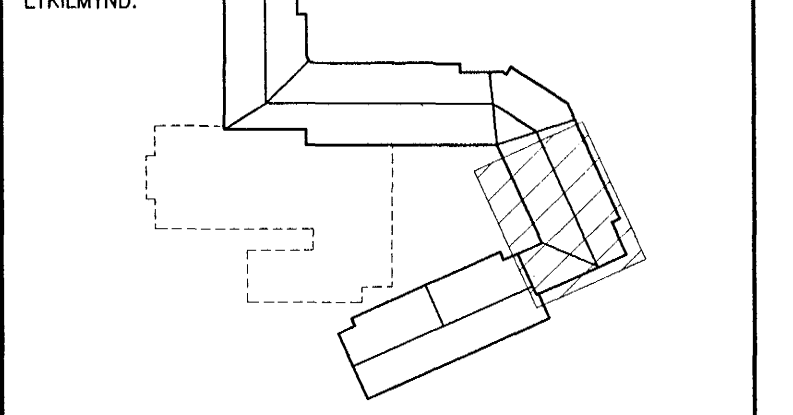

HANNAD:	UBJ	DAGS.:	30.01.'03
TEIKNAD:	UBJ/SI	KVARDI:	-
YFIRF.:	G.G.	VERK NR.:	5220
SKRÁ:	P-81-04	TEIKN.NR.:	P-81-04

SAMB.: 210259-2529

FRUMSTÆRD BLADS A1 - BLADSTÆRD A3, MINNKUN 1:2

BURKNAVELLIR 17, HAFNARFIRDI

Lagnakerfi - Miðhluti 2
Neysluvatnslagnir frá 1-4. hæðar
Rúmmynd

FJARHITUN HF
VERKFRÆÐISTOFA

BORGARTONI 17 - 105 REYKJAVIK NETFANG: fjarhitun@fjarhitun.is
SÍMI 562 8955 - FAX 562 8950 VEFSIDA: www.fjarhitun.is
KENNITALA: 700166-1649

Handwritten initials/signature