



ERLUÁS 1 HAFNARFIRÐI.

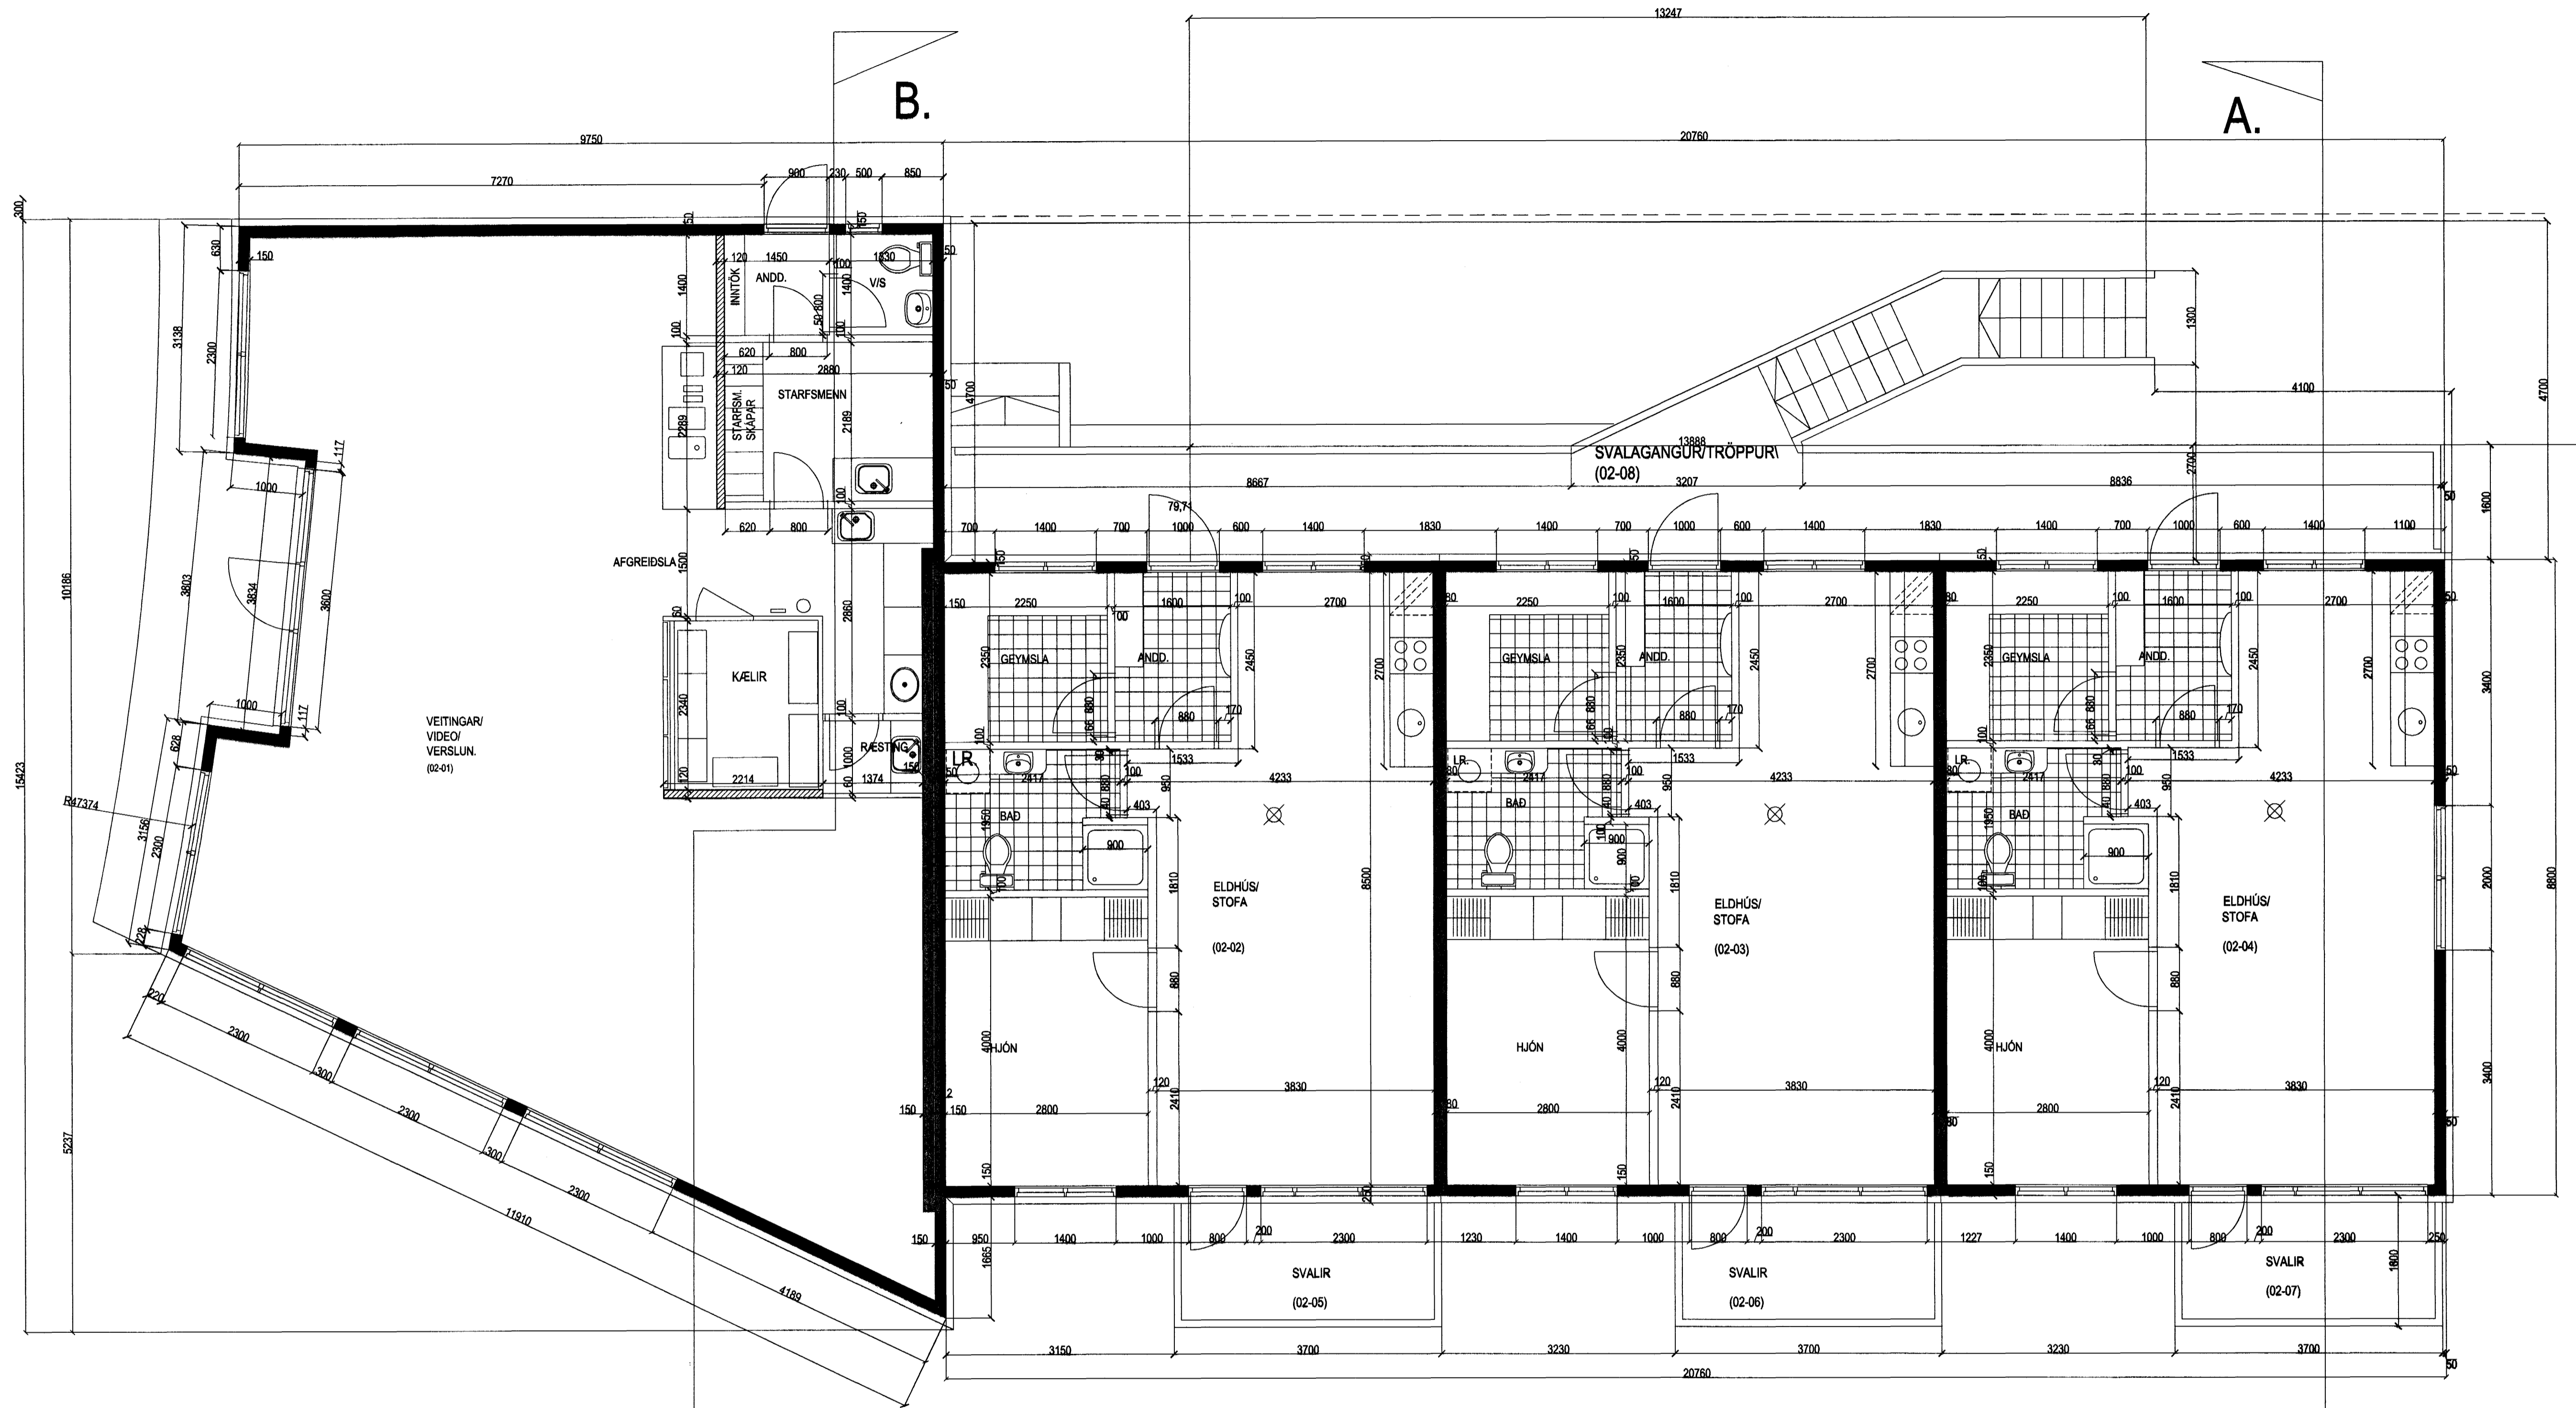

GRUNNMYND 1h./2h. MKV. 1:50.

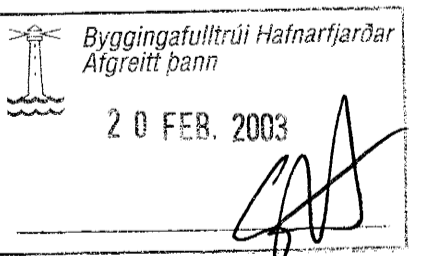

ERLUÁS 1 HAFNARFIRÐI.

Sigurður Þorvarðarson byggingafræðingur bfi.
Teiknistofan Strandgötu 11 220 Hafnarfirði.
STH, teiknistofan ehf. kt. 510298-2769. Kt. aðalhönnuðar: 141250-4189.
Sími: 5651510. Netfang: teiknistofan@islandia.is

Skýringar:	Séruppráttur.
Teikning:	GRUNNMYND (1. HÆÐ/ 2. HÆÐ).
Mælikvarði:	1 : 50.
Undirskrift:	<i>12/12 03 Stp</i>
Blað nr: S1 af 4.	Dagsetning: 21 des 2002.
Breytt.	