


Neysluvatns og ofnalagnir.

Rör í rör pexlagnir:
Lagðar í fræstar/brotnar raufar í plötur á fyllingum.
Pex að og frá ofnum skulu vera með súrefniskápu.

Lagnir í bílskúr utanáliggjandi pex/ál/pex frá mælagrind að deilikistum neysluvatns og gólfhita. Skrúfaðar stálpípur samkv. DIN 2440 í ofnhitalögnum.

- Nr.
101: 450 W handklæðaofn t.d. VEHA 500x1160
102: 650 W stálpötuofn t.d. B-60 L=40cm tenging A-B
201: 450 W handklæðaofn t.d. VEHA 500x1160
202: 1000 W stálpötuofn t.d. B-60 L=100cm tenging C-D
203: 870 W stálpötuofn t.d. B-60 L=60cm tenging A-B
204: 3000 W stálpötuofn t.d. C-60 L=240cm tenging C-D

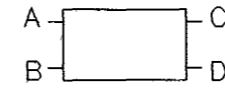

VS tákna vatnssalerni

HL tákna handlaug

RV tákna ræstivask

EV tákna eldhúsvask


SB tákna sturtu

BK tákna baðkar

PV tákna þvottavél

Allt efni sem notað er í lagnir hússins skal vera vottað.

- Kalt neysluvatn
- Heitt neysluvatn
- Hitaveita framrás
- Hitaveita bakrás
- Gólfhitalagnir

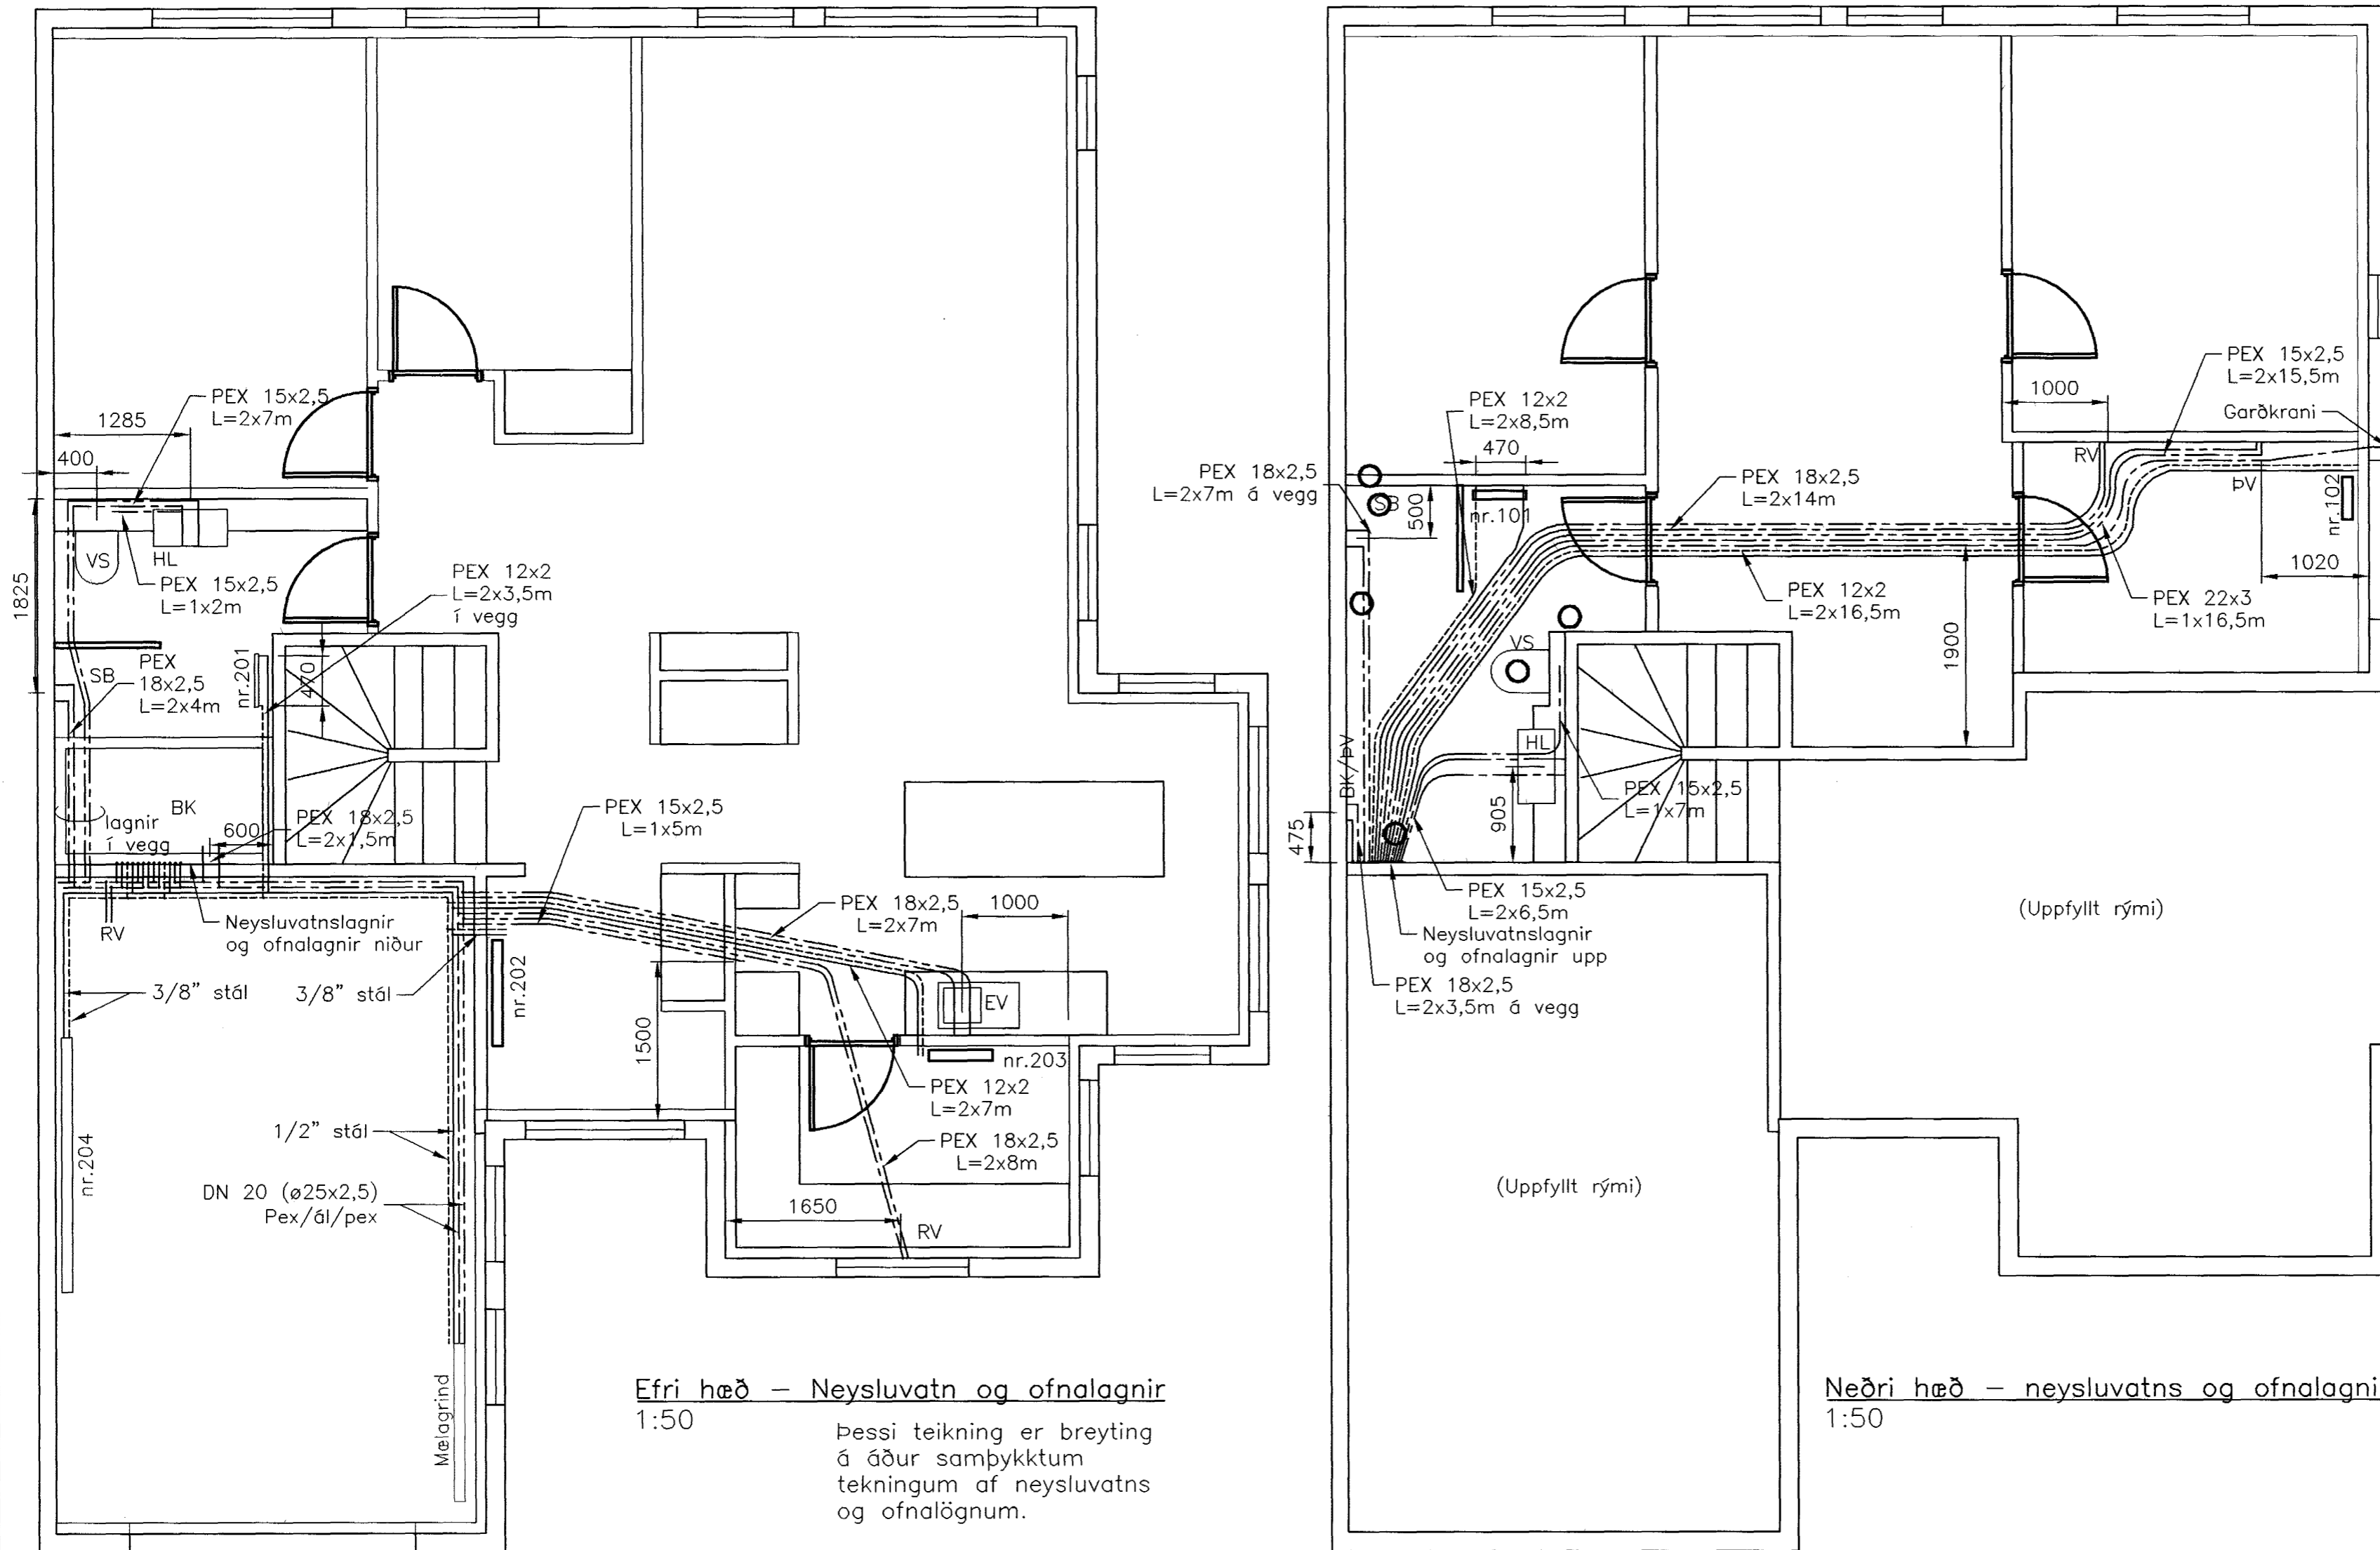

Efri hæð – Neysluvatn og ofnalagnir
1:50

Þessi teikning er breyting á áður samþykktum teikningum af neysluvatns og ofnalögnum.

Neðri hæð – neysluvatns og ofnalagnir
1:50

Byggingafultrúi Hafnarfjarðar
Ágreitt þann
20 FEB. 2003

ÚTGÁFA	DAGSETNING	TEIKNAD	YFIRFARID	SAMÞYKKT
EDLI BREYTINGAR				
HANNAD:	AÆ	DAGS.:	18.02.2003	
TEIKNAD:	AÆ	KVARDI:	1:50	
YFIRF.:	SSR	VERK NR.:	5146-07	
SKRA:	thas36.dwg	TEIKN.NR.:	1	
SAMP.: <i>[Signature]</i>				

FRUMSTÆRÐ BLAÐS A2
BLAÐSTÆRÐ A3, MINNKUN 1:5

Þratarás 36
Neysluvatns- og ofnalagnir

Efri og neðri hæð

FJARHITUN HF
VERKFRÆÐISTOFA

BORGARTÚNI 17 – 105 REYKJAVÍK NETFANG: fjarhitun@fjarhitun.is
SÍMI 562 8955 – FAX 562 8950 VEF Síða: www.fjarhitun.is
KENNITALA: 700186-1649