


RÚMMYND VATNS OG FRÁRENNSLISLAGNA 1:50

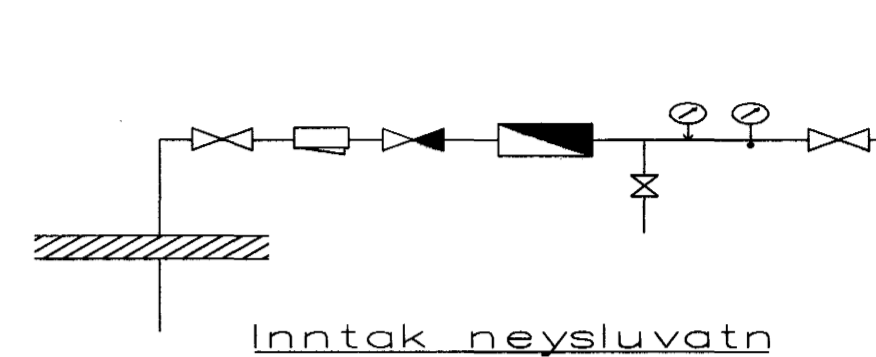

VATNSLAGNIR SKÝRINGAR

Vatnslagnir skulu vera úr galvanhúðuðum stálpípum með skrúfuðum tengistykkjum DIN 2440.
 Fjarlægð milli festinga og upphengja skal vera samkv. IST67
 Notamál Lóðrétt Lárétt
 15-32 mm 2,0 m 2,5 m
 40-50 mm 3,0 m 3,5 m
 Einangra skal neysluvatnslagnir með 20 mm Climaflex-hólkum.
 Kaldvatnslagnir skulu vera með rakavarnarlagi utaná einangrun.
 Vatnslagnir í milliveggjum skal vefja með sísalpappa og einangra með ádregnum einangrunarhólkum.
 Vatnslagnir skal þrýstiprófa við 10 bör, og skal þrýstingur standa amk. 8 tíma án þess að falla.

Byggingafultrúi Hafnarfirðar
 Afgreitt bann
 27 FEB. 2003

| | |
|--|--|
| Blómvellir 23 Hafnarfirði. | |
| Sigurður Þorvarðarson byggingafræðingur bfi. Teiknistofan Strandgötu 11 220 Hafnarfirði. STH. teiknistofan ehf. kt. 510298-2769. Sími: 5651510. Netfang: teiknistofan@islandia.is | |
| Skýringar: | Séruppdráttur. |
| Teikning: | RÚMMYND VATNS OG FRÁRENNSLISL. |
| Mælikvarði: | 1 : 50 |
| Undirskrift: | 25/203 <i>[Signature]</i> |
| Blað nr: | H. nr. 13 Dagsetning: 15 nóvember, 2002. |
| Breytt: | |