


RÚMMYND VATNS OG FRÆRENNSLISLAGNA 1:50

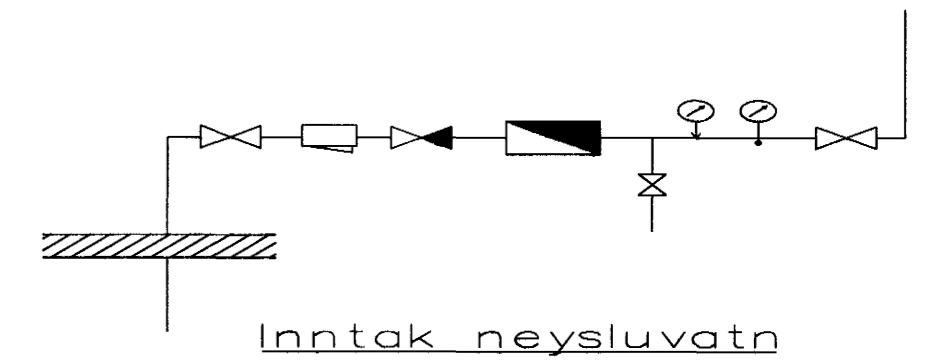


### VATNSLAGNIR SKÝRINGAR

Vatnslagnir skulu vera úr galvanhúðuðum stálpípum með skrúfuðum tengistykkjum DIN 2440. Fjarlægð milli festinga og upphengja skal vera samkv. IST67

Notamál	Lóðrétt	Lárétt
15-32 mm	2,0 m	2,5 m
40-50 mm	3,0 m	3,5 m

Einangra skal neysluvatnslagnir með 20 mm Climaflex-hólkum. Kaldvatnslagnir skulu vera með rakavarnarlagi utanó einangrun. Vatnslagnir í milliveggjum skal vefja með sísalpappa og einangra með ádregnum einangrunarhólkum. Vatnslagnir skal þrýstiprófa við 10 bör, og skal þrýstingur standa amk. 8 tíma án Þess að falla.

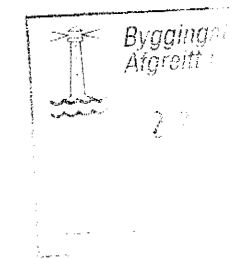

### Blómvellir 17 Hafnarfirði.

Sigurður Þorvarðarson byggingafræðingur bfl.  
Teiknistofan Strandgötu 11 220 Hafnarfirði.  
STH: teiknistofan ehf. kt. 510298-2769.  
Sími: 5651510. Netfang: teiknistofan@islandia.is

Skýringar: Séruppráttur.

Teikning: RÚMMYND VATNS OG FRÆRENNSLISL.

Mælikvarði: 1 : 50

Undirskrift: 25/2 03 Sjf

Blað nr: H. nr. 07 Dagsetning: 15 nóvember. 2002.

Breytt: