


RÚMMYND VATNS OG FRÁRENNSLISLAGNA 1:50

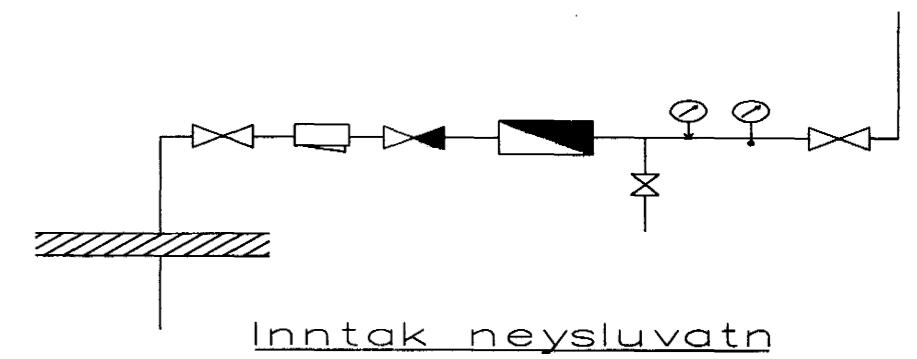

VATNSLAGNIR SKÝRINGAR

Vatnslagnir skulu vera úr galvanhúðuðum stálpípum með skrúfuðum tengistykkjum DIN 2440. Fjarlægð milli festinga og upphengja skal vera samkv. IST67

Notamál	Lörétt	Lárétt
15-32 mm	2,0 m	2,5 m
40-50 mm	3,0 m	3,5 m

Einangra skal neysluvatnslagnir með 20 mm Climaflex-hólkum. Kaldvatnslagnir skulu vera með rakavarnarlagi utaná einangrun. Vatnslagnir í milliveggjum skal vefja með sísalpappa og einangra með ódregnum einangrunarhólkum. Vatnslagnir skal þrýstiprófa við 10 bör, og skal þrýstingur standa amk. 8 tíma án þess að falla.

Byggingarfræðingur
 27 FEB 2003

Blómvellir 19 Hafnarfirði.	
Sigurður Þorvarðarson byggingafræðingur bfl. Teiknistofan Strandgötu 11 220 Hafnarfirði. STH. teiknistofan ehf. kt. 510298-2769. Sími: 5651510. Netfang: teiknistofan@islandia.is	
Skýringar:	Séruppráttur.
Teikning:	RÚMMYND VATNS OG FRÁRENNSLISL.
Mælikvarði:	1 : 50
Undirskrift:	25/203
Blað nr:	H. nr. 09 Dagsetning: 15 nóvember, 2002.
Breytt:	