



RÚMMYND VATNS OG FRÁRENNSLISLAGNA 1:50

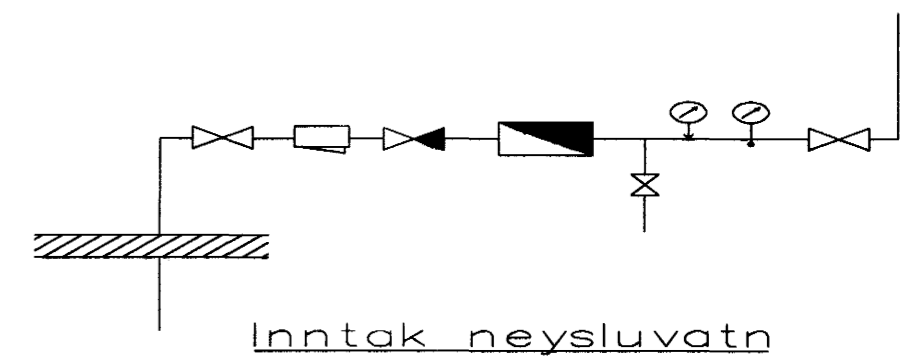

VATNSLAGNIR SKÝRINGAR

Vatnslagnir skulu vera úr galvanhúðuðum stálpípum með skrúfuðum tengistykjum DIN 2440.
 Fjarlægð milli festinga og upphengja skal vera samkv. IST67
 Notamál Lóðrétt Lárétt
 15-32 mm 2,0 m 2,5 m
 40-50 mm 3,0 m 3,5 m
 Einangra skal neysluvatnslagnir með 20 mm Climaflex-hólkum.
 Kaldavatslagnir skulu vera með rakavarnarlagi utanó einangrun.
 Vatnslagnir í milliveggjum skal vefja með sísalpappa og einangra með ádregnum einangrunarhólkum.
 Vatnslagnir skal þrýstiprófa við 10 bær, og skal þrýstingur standa amk. 8 tíma án þess að falla.

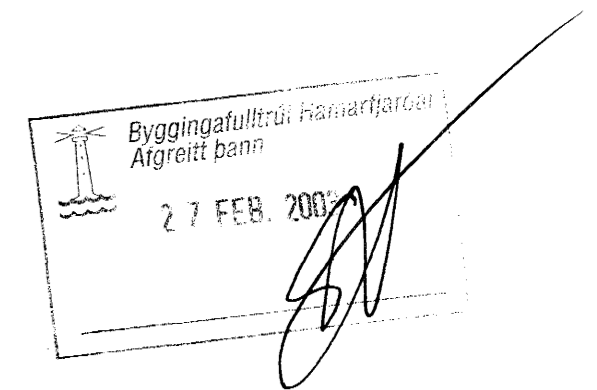

Blómvellir 21 Hafnarfirði.	
Sigurður Þorvarðarson byggingafræðingur bff. Teiknistofan Strandgötu 11 220 Hafnarfirði. STH. teiknistofan ehf. kt. 510298-2769. Sími: 5651510. Netfang: teiknistofan@islandia.is	
Skýringar:	Séruppráttur.
Teikning:	RÚMMYND VATNS OG FRÁRENNSLISL.
Mælikvarði:	1 : 50
Undirskrift:	27/2 03 STH
Blað nr:	H. nr. 11 Dagsetning: 15 nóvember. 2002.
Breytt:	