


Skýringar:
 Alt efni í fráveitulögn skal vera Rb-vottað. Leiðslur og tengistykki í jörð eru úr stífu PVC-plasti og er innra þvermál pípu merkt á grunnmynd. Leiðsla liggja bein milli stefnubreytingarpunkta. Pípur liggja í lagi úr grófum sandi og séu amk 15cm sandlag, utan við pípu. Þar sem pípuendi kemur uppúr gólfplötu, skal setja úrtak-ramma 20x20cm í plötu kringum op, svo unnt sé að finnstilla tengingu við fallpípu eða tæki. Mællínur sem sýna staðsetningu stúta í gólfi, eru með upphafspunkt í ytri brún á steypnum sökkulvegg (60mm innan við ytri brún útveggjar, sjá sniðmyndir bl.2.02)
 Efni og vinna sé í samræmi við IST 65 og 68.

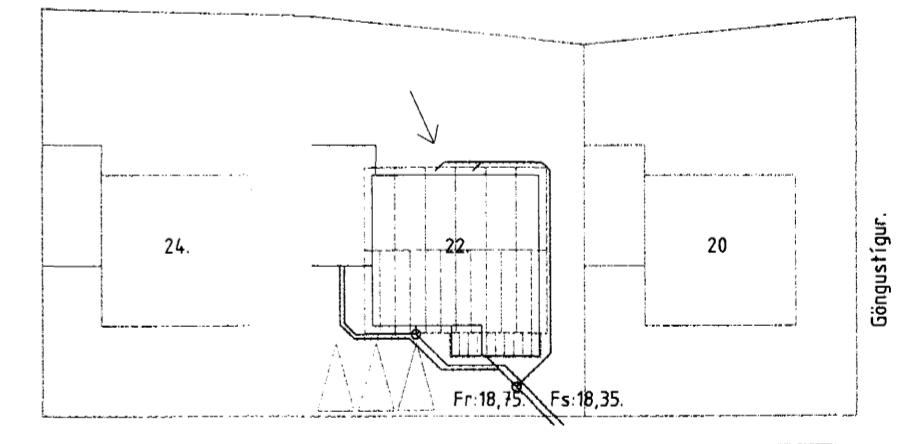

Blómvellir.
 Afstöðumynd Mk 1:500.
 Byggingatulltrúi Hafnarfirði
 Afgreitt þ.m.s.
 14 MARS 2003

Breytingar færðar á uppdrátt 12-mars 2003.

Byggingarstaður		Blómvellir 22. Hafnarfirði.	
Verkefni	Fráveitulögn í grunn.	Málkvæði	Útg.
Verk nr	Blad nr	Dags	Veffang
0301.	3.01	jan 2003.	Stadahlus @xnet.is
Teiknistofan Stóðahlus Síðumúla 31.			
Hönnuður	Sími	Ad athönnuður/samráning.	Kt
Sigurður Þ. Jónsson	5913161		