


Gólfhitalagnir, Grunnmynd, 1:50

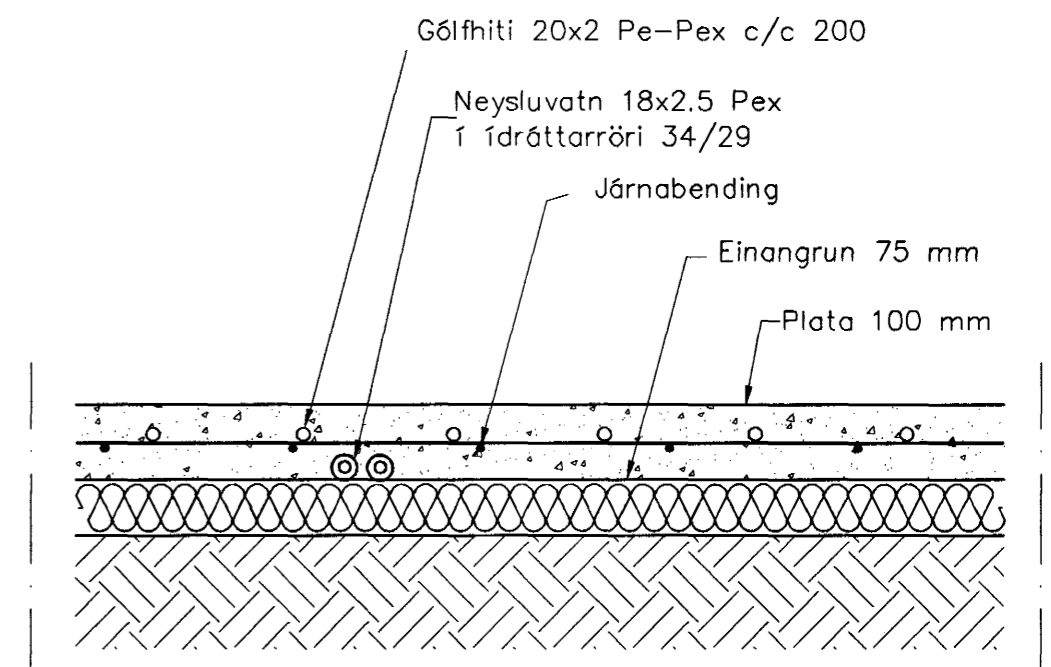


Hita- og vatnslagnir,  
Snið í botnplötu, 1:10

**Skýringar**

Gólfhitalagnir eru PB frá Aquatherm  
 Eingöngu skal nota viðurkennt efni, og gæta skal þess allir hlutir kerfisins séu frá sama framleiðanda.  
 Festingar skal setja á lagnir með mest 1-1,5 metra millibili. Setja skal þrjár festingar við beygjur. Beygjuradíus skal ekki vera meiri en 5x þvermál pípu.

Þrýstiprófun á lögnum skiptist í tvær lotur  
 Fyrri lota er framkvæmd í 1 klst. og er þrýstingurinn 9 bör þrýstifall má vera max 0,6 bör á seinni 30 mín.  
 Seinni lota er gerð framhaldi af fyrri lotu og tekur 2 klst.  
 Þrýstifall má vera max 0,2 bör

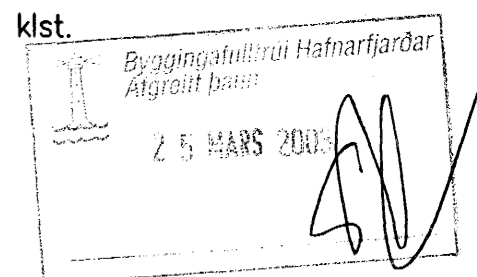

Útgáfa	Breyting	Dagsetning	Hannað
<b>Sveinbjörn Hinriksson</b> Byggingatæknifræðingur Kl. 160851-2529 Strandgötu 28 Hafnarfirði Sími: 555-4008, 861-9851 Netfang: svennih@isl.is		Staður <b>Burknavellir 7 Hafnarfirði</b>	Skýring <b>Gólfhitalagnirlagnir</b>
Hannað / Teiknað <i>Sveinbjörn Hinriksson</i>	Kvarði 1:50	Dagsetning 17.2.03	Verknr. 01-03
			Teikn.nr. 2-03

AA 17/03  
 SA