


GRUNNMYND GÓLFHITALAGNA 1. HÆÐ, 1:50

BLÓMVELLIR 24, AFKÖST
GÓLFGEISLA 1. HÆÐ

OFN NR.	AFKÖST (W)	LENGD (CM)
SLAUFA 1	2000	125
SLAUFA 2	1920	120
SLAUFA 3	1760	110
SLAUFA 3	1280	80
SLAUFA 3	1350	90
SAMTALS:	8310	

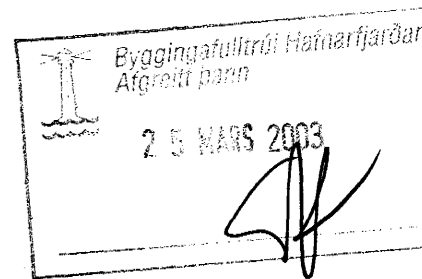

Verkfræðistofa Hauks Ásgeirssonar e.h.f.
Lindasmári 12, 200 Kópavogur
Sími 564-4337 Farsími 897-8132
e-mail: haukurasg@simnet.is
Kennitala: 560600-3050

Hannað H.Á. Teiknað H.Á. Samþykkt: *Hannes Pjetursson*
Kennitala 301255-4629

BLÓMVELLIR 24
HAFNARFIRÐI
LAGNIR
GÓLFHITALAGNIR 1. HÆÐ

Mkv. 1:50 Teikn. nr. 3-1.1 Verk nr. 190
Skráningar nr.: 1913

Ártun eðalhönnuðar: *Celmu* Útgáfa Dags. A MARS 03