Þ23 1:20

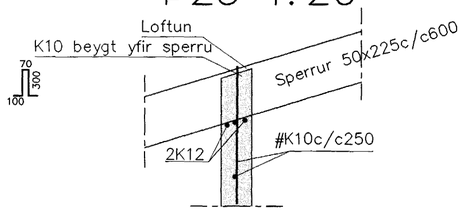

Þ24 1:20

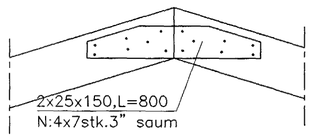

F1 1:20

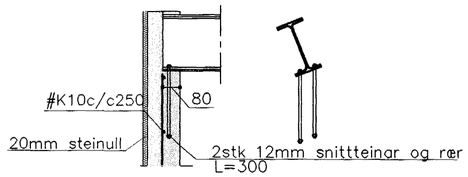

F2 1:20

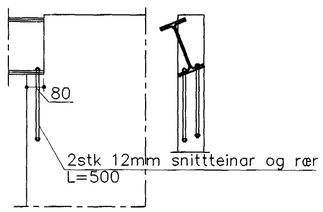

S20 1:20

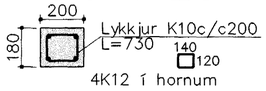

Þ21 1:20

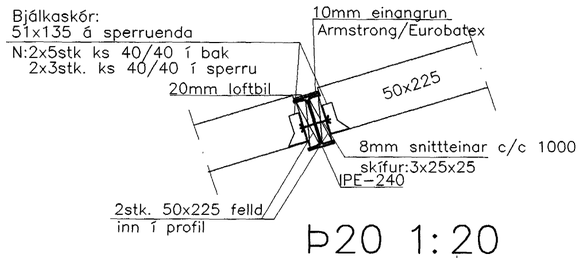

Þ20 1:20

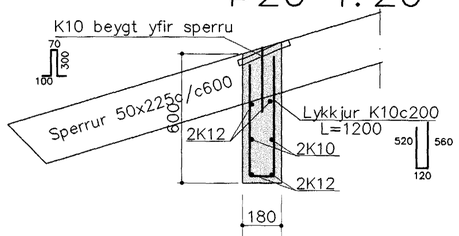

Þ22 1:20

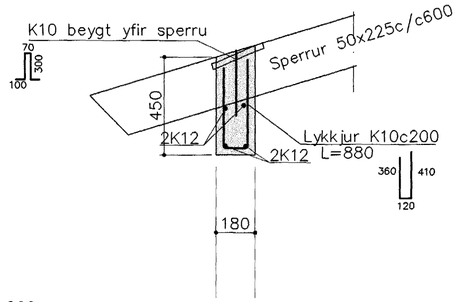

Byggingafulltrúi Hafnarfjarðar
Afgreitt þann
24 MARS 2003

1 Breytt loftur yfir innvegg

Breytingar		
Nr.	Dags.	Nafn
1	18.03.03	HS

SVÖLUÁS 14–16 HAFNARFJ.

Verkfræðistofa þráinn & Benedikt
Laugavegi 178, 105 Rvk.
Sími: 553 1770, 568 7775, Fax: 568-7701
Netfang: post@islandia.is

H BS | T HS | S
M 1:50/1:20
Nr. B202

Burðarvirki veggir og þak
Snið

Dags. sept '01
080149-3609

19/3 03