


ÁSETA HOLPLATNA SKAL VERA 80mm.
 Í UNDATEKNINGARTILVIKUM, ÞÓ ALDREI MEIRA EN
 ÖNNUR HVER HOLPLATA, ER LEYFD MINNI ÁSETA,
 EN ÞÓ ALDREI MINNI EN 60mm

BENDING Í STADSTEYPTA PLÖTUBÓTA:
 SBR-SKÝRINGAR NEÐST Á BLADINU
 AUK ÞESS GANGI TENGIVINKLAR ÖR AD LIGGJANDI
 VEGGJUM INN Í EFRIBRÓN PLÖTUBÓTA.
 ÞAR SEM PLÖTUR MED BENDINGU LIGGJA
 AD PLÖTUBÓTUM GANGI SÓ BENDING ÖT
 Í BÓTANNA.

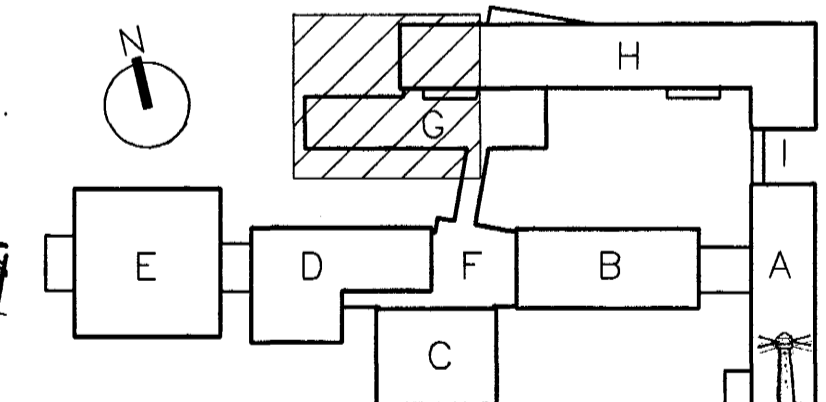

VINNUTEIKNING
 24 OCT 2003

**FASTEIGNAFÉLAG
 HAFNARFJARÐAR**

F	23.10.2003	NANARI SKÝRINGAR Á BENDINGU Í STADSTEYPTA PLÖTUBÓTA	BC
E	20.10.2003	HOLPLATA NR. 41 VERÐUR NR126	HJ
D	16.10.2003	SNID- OG DELIPLUM BREYTT, HOLPLATA NR. 41	HJ
C	08.10.2003	STÁLBITI FESTUR VID STEYPTAN VEGG OG SÓLA FELD ÖT, SNID C	HJ
B	22.09.2003	SNID D OG ÁSETA HOLPLATNA	HJ BG
A	26.08.2003	TAKN SÉRMYND 1, ÖRTAK Í HOLPLÖTUR	HJ BG
ÖTG.	DAGS.	BREYTING:	HANNAÐ SAMP.

TILVÍSANIR:
 ALMENNAR SKÝRINGAR SJÁ BL. NR. 02830-B00
 STADSTEYPTIR PLÖTUBÓTAR VID HP 265
 ERU AF SÖMU ÞYKKT OG HP265.
 BENDING: NET K10 c/c250 Í BÁÐAR ÁTTIR.
 BENDING KOMI Í NEDRI BRÓN PLÖTU.

BROTÞOLSFLOKKUR STADSTEYPTRA PLATNA C25
BROTÞOLSFLOKKUR RAUFASTEYPU C35

HRAUNTUNGA 7, VIDSTADASKÓLI
 VIDBYGGING

VSB VERKFRÆDISTOFA

Áritun íbagg, hönnuða: *BG*

Björn Guðatsson, Kt.:180550-4889.

Hannað: BG/HJ Teiknað: BG/HJ
 Mál: 1:50 Yfirfarð: *BG*
 Dags: 14.03.2003 Nr: 02830-B51-F

Samþykkt þann
 20. NOV. 2003
 Byggingafræðingur / Háskólinn í
 Höfn / Sigurbjartur Halldórsson