
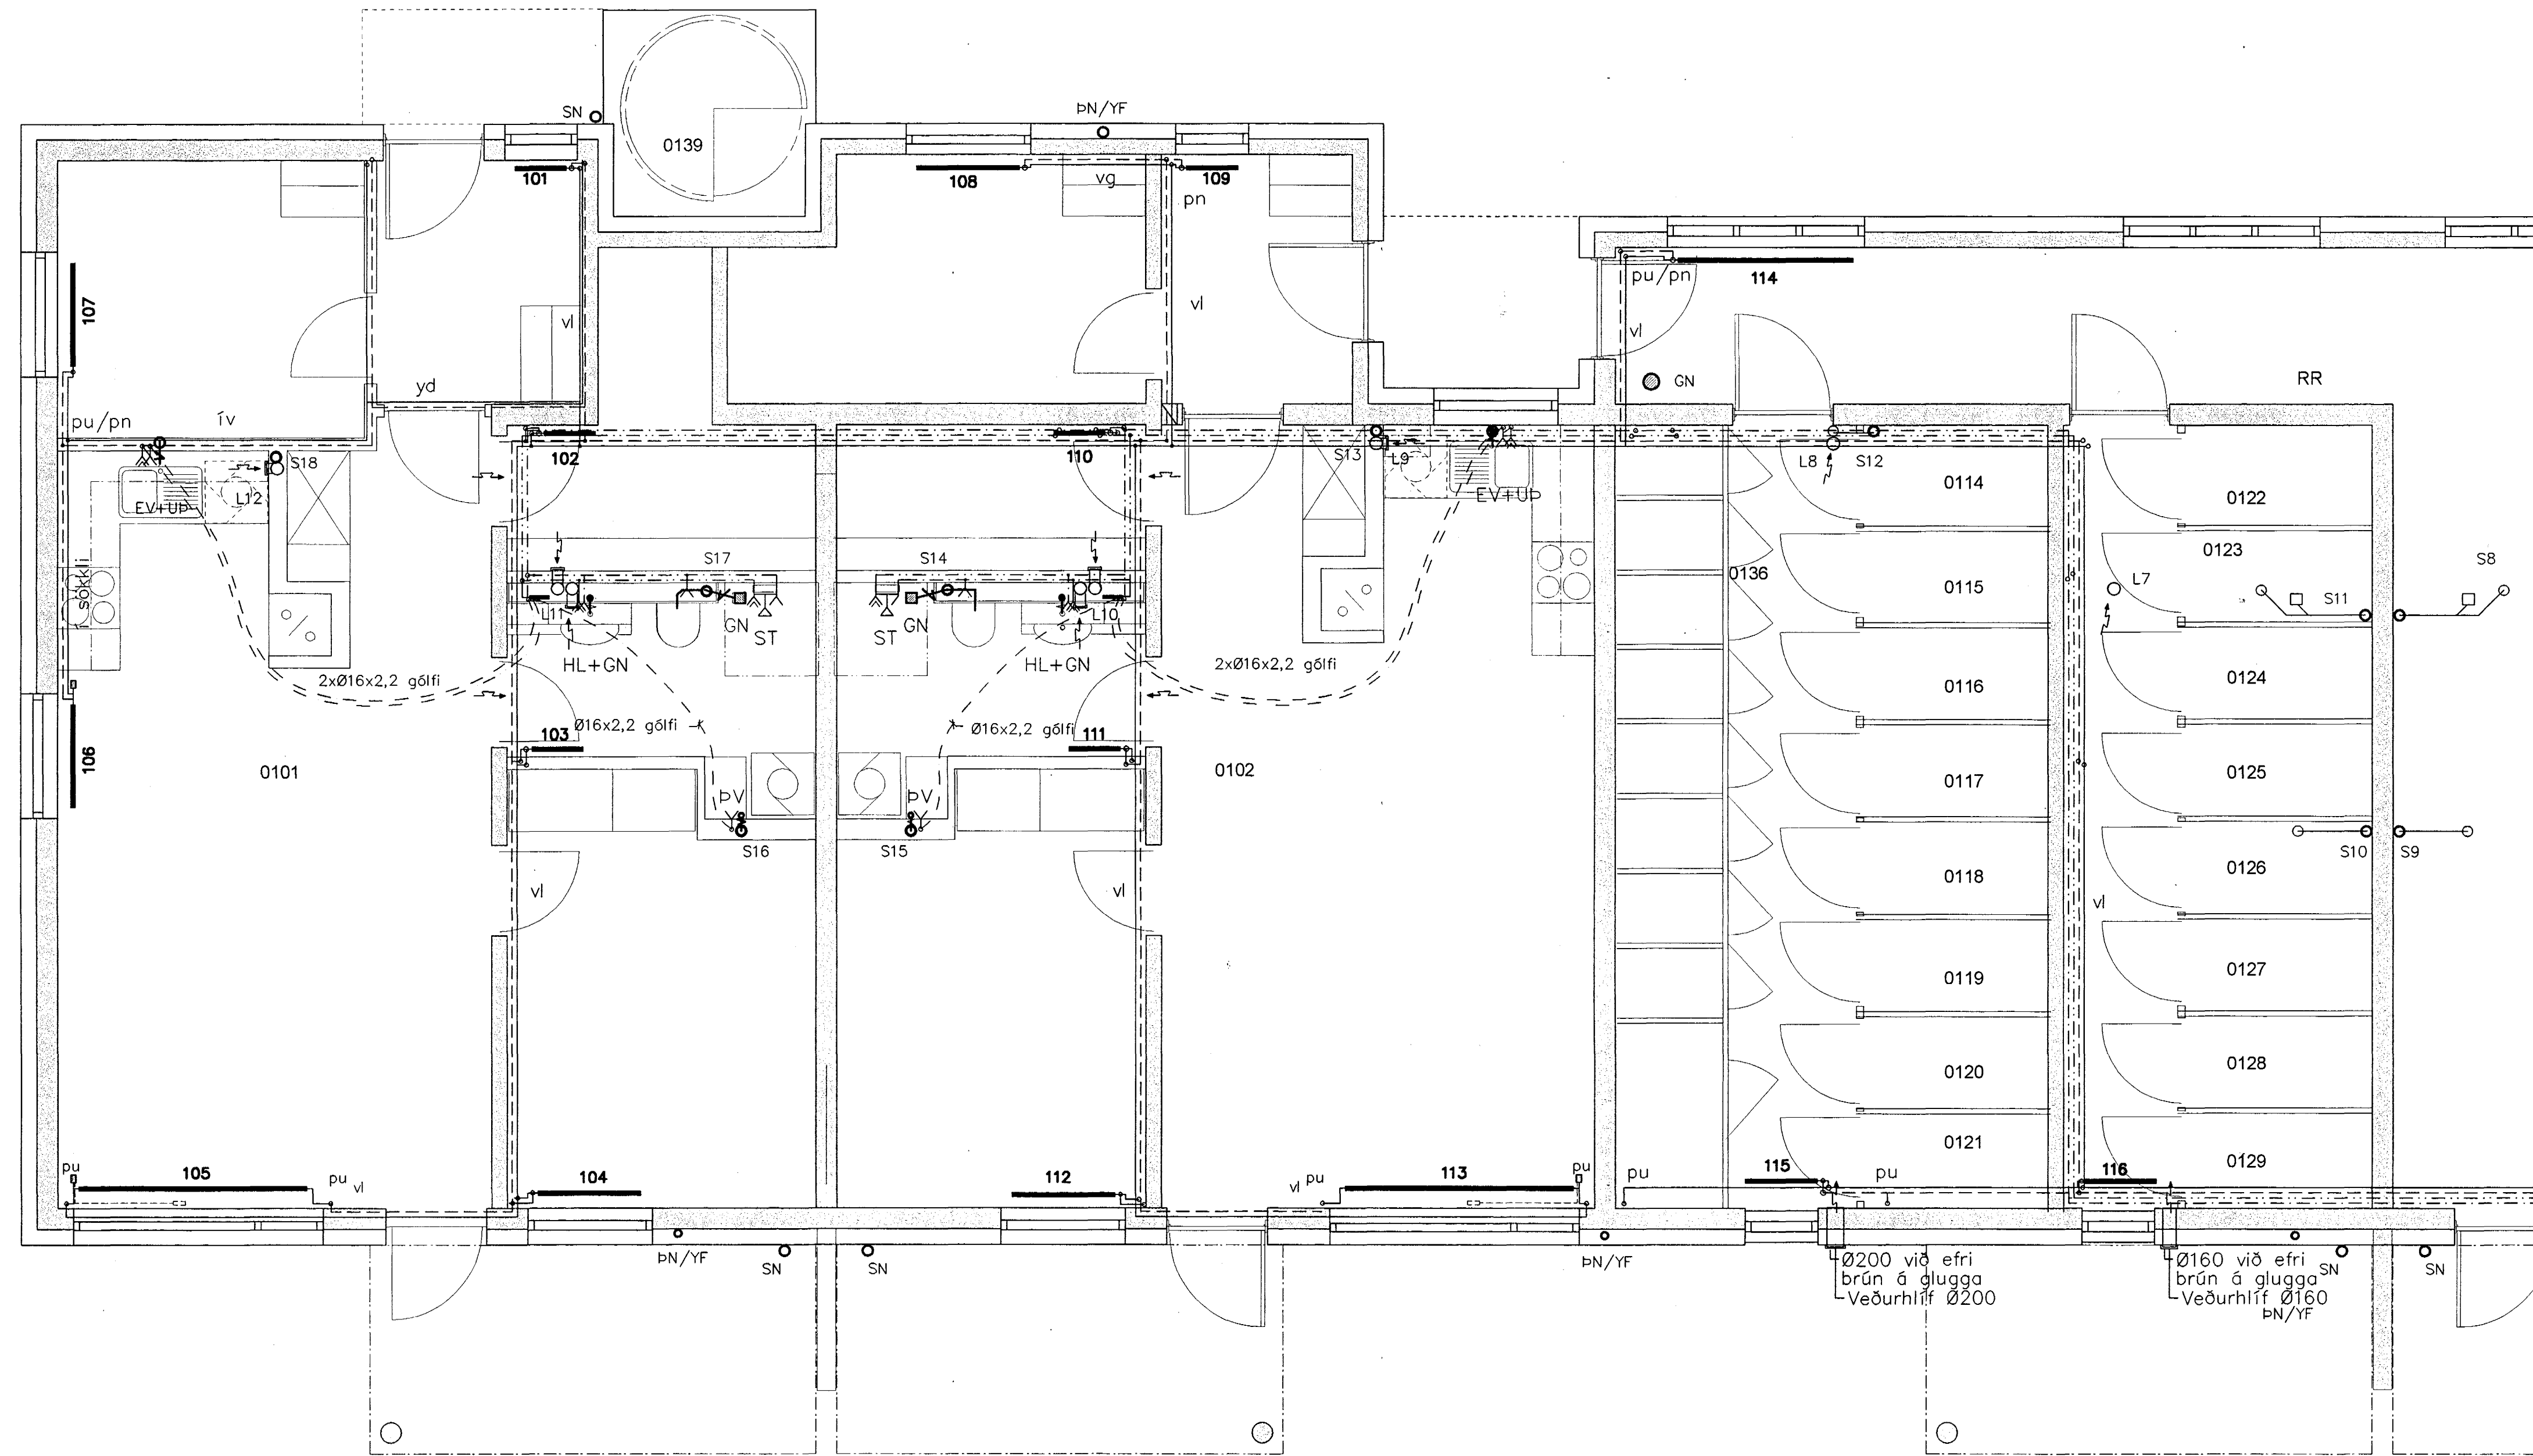


GRUNNMYND 1:50

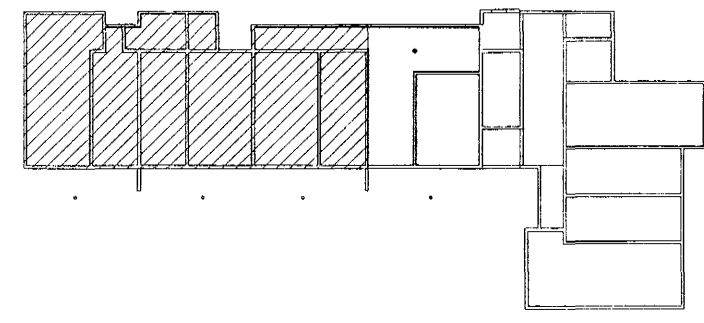

Framhald á teikn P104

Legu lagna

- | | |
|--------------------|-----------------|
| áv: á vegg | ud: undir dyrum |
| ie: í einangrun | ul: undir lofti |
| ig: í gólfrauf | vg: við gólf |
| iv: í veggrauf | vl: við loft |
| pn: pípa fer niður | yd: yfir dyrum |
| pu: pípa fer upp | yg: yfir glugga |

Samþykkt bann
14 NOV. 2003
Byggingafulltrúinn í Hafnarfirði
F.h. Sigurbjartur Halldórsson

Práfr. Gunnar

Breytingar	Nr.	Dags.	Nafn	BERJAVELLIR 4 HF	H.BS T.BD S
				Verkfræðistofa Þráinn & Benedikt Laugavegi 178, 105 Rvk. Sími: 553 1770, 566 7775, Fax: 568-7701 Netfang: post@istandia.is	M 1:50 Nr. P103 Dags. Jún. 03 080149-3609
				lagnir	