
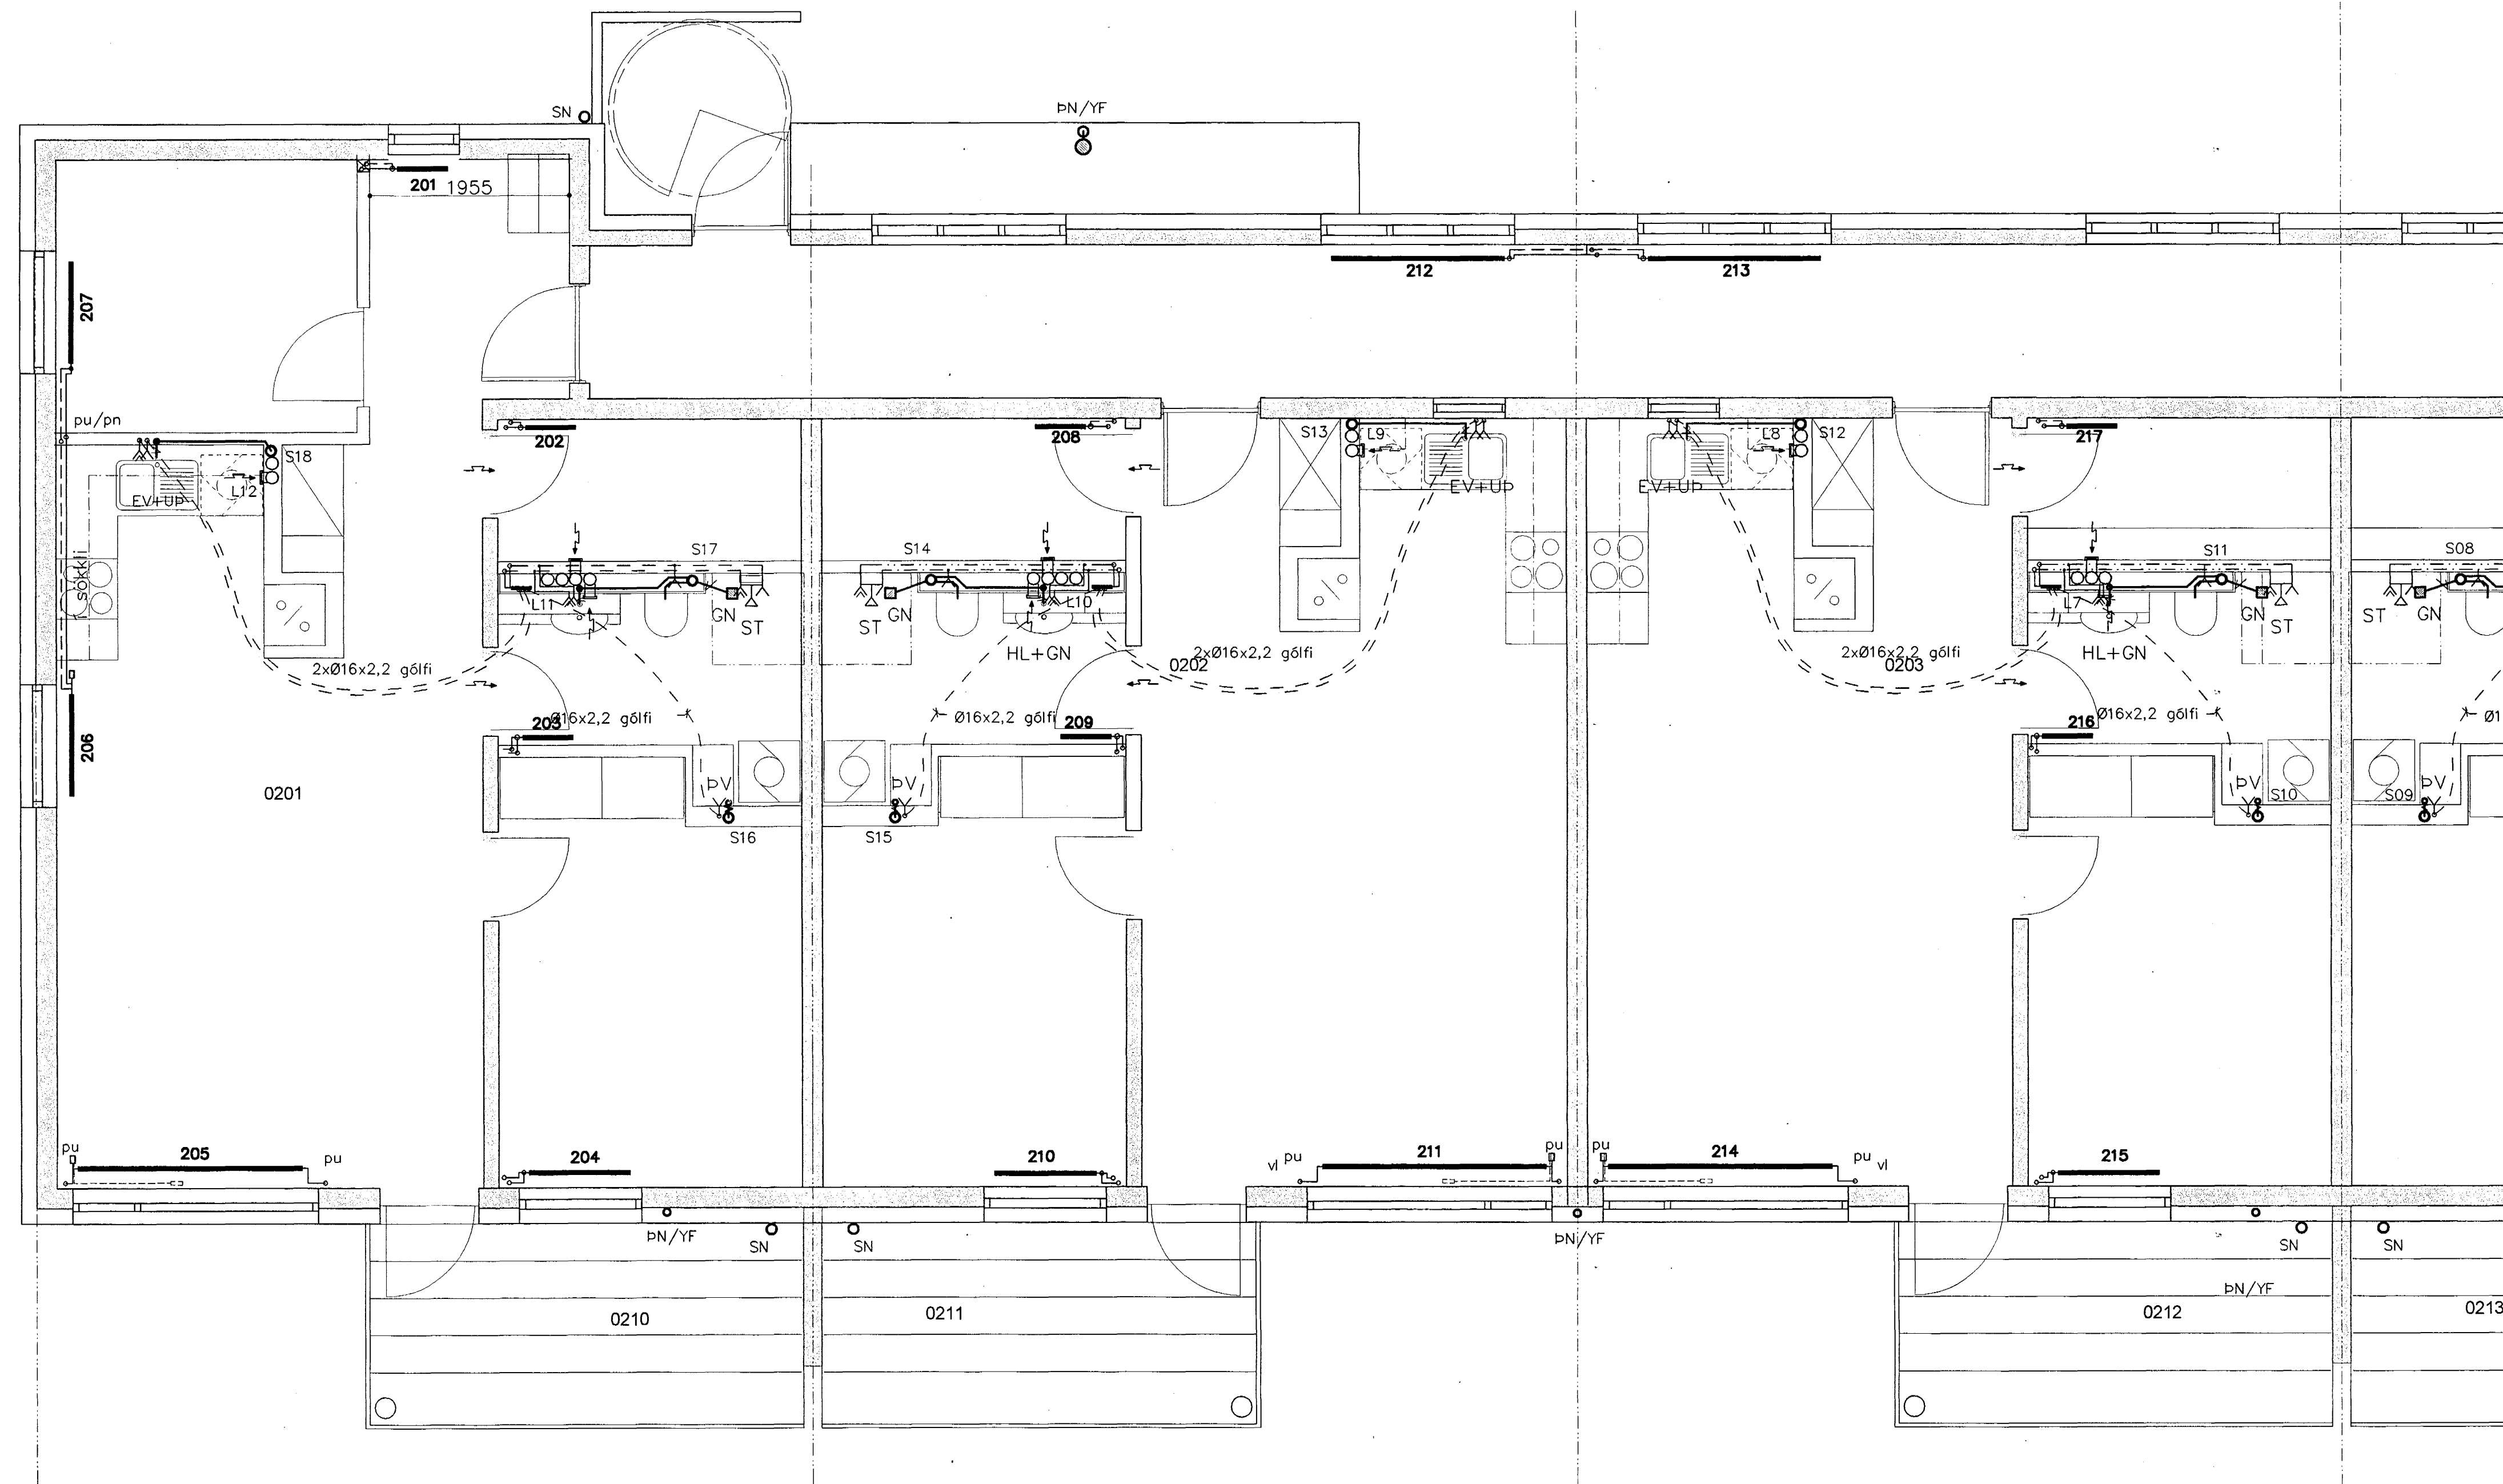


GRUNNMYND 1:50

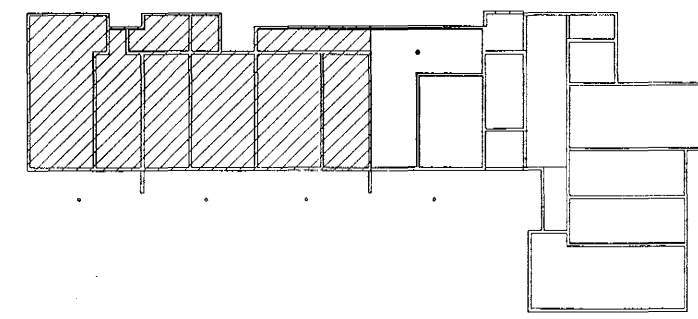

Framhald á teikn P204

Legu lagna

- áv: á vegg
- ie: í einangrun
- ig: í gólfrauf
- iv: í veggrauf
- pn: pípa fer niður
- pu: pípa fer upp
- ud: undir dyrum
- ul: undir lofti
- vg: við gólf
- vi: við loft
- yd: yfir dyrum
- yg: yfir gluggum

Samykkkt þann
14 NOV. 2003

Byggingafrullróinn í Hamri
Eh. Sigurbjartur Halldórsson

Handwritten signature

Breytingar	BERJAVELLIR 4 HF		HBS T BD S
Nr.	Dags.	Nafn	M. 1:50
			Nr. P203
			Dags. 14. 03
			080149-3609

Verkfræðistofa Þráinn & Benedikt
Laugavegi 178, 105 Rvk.
Sími: 553 1770, 568 7775, Fax: 568-7701
Netfang: post@islandia.is

lagnir