
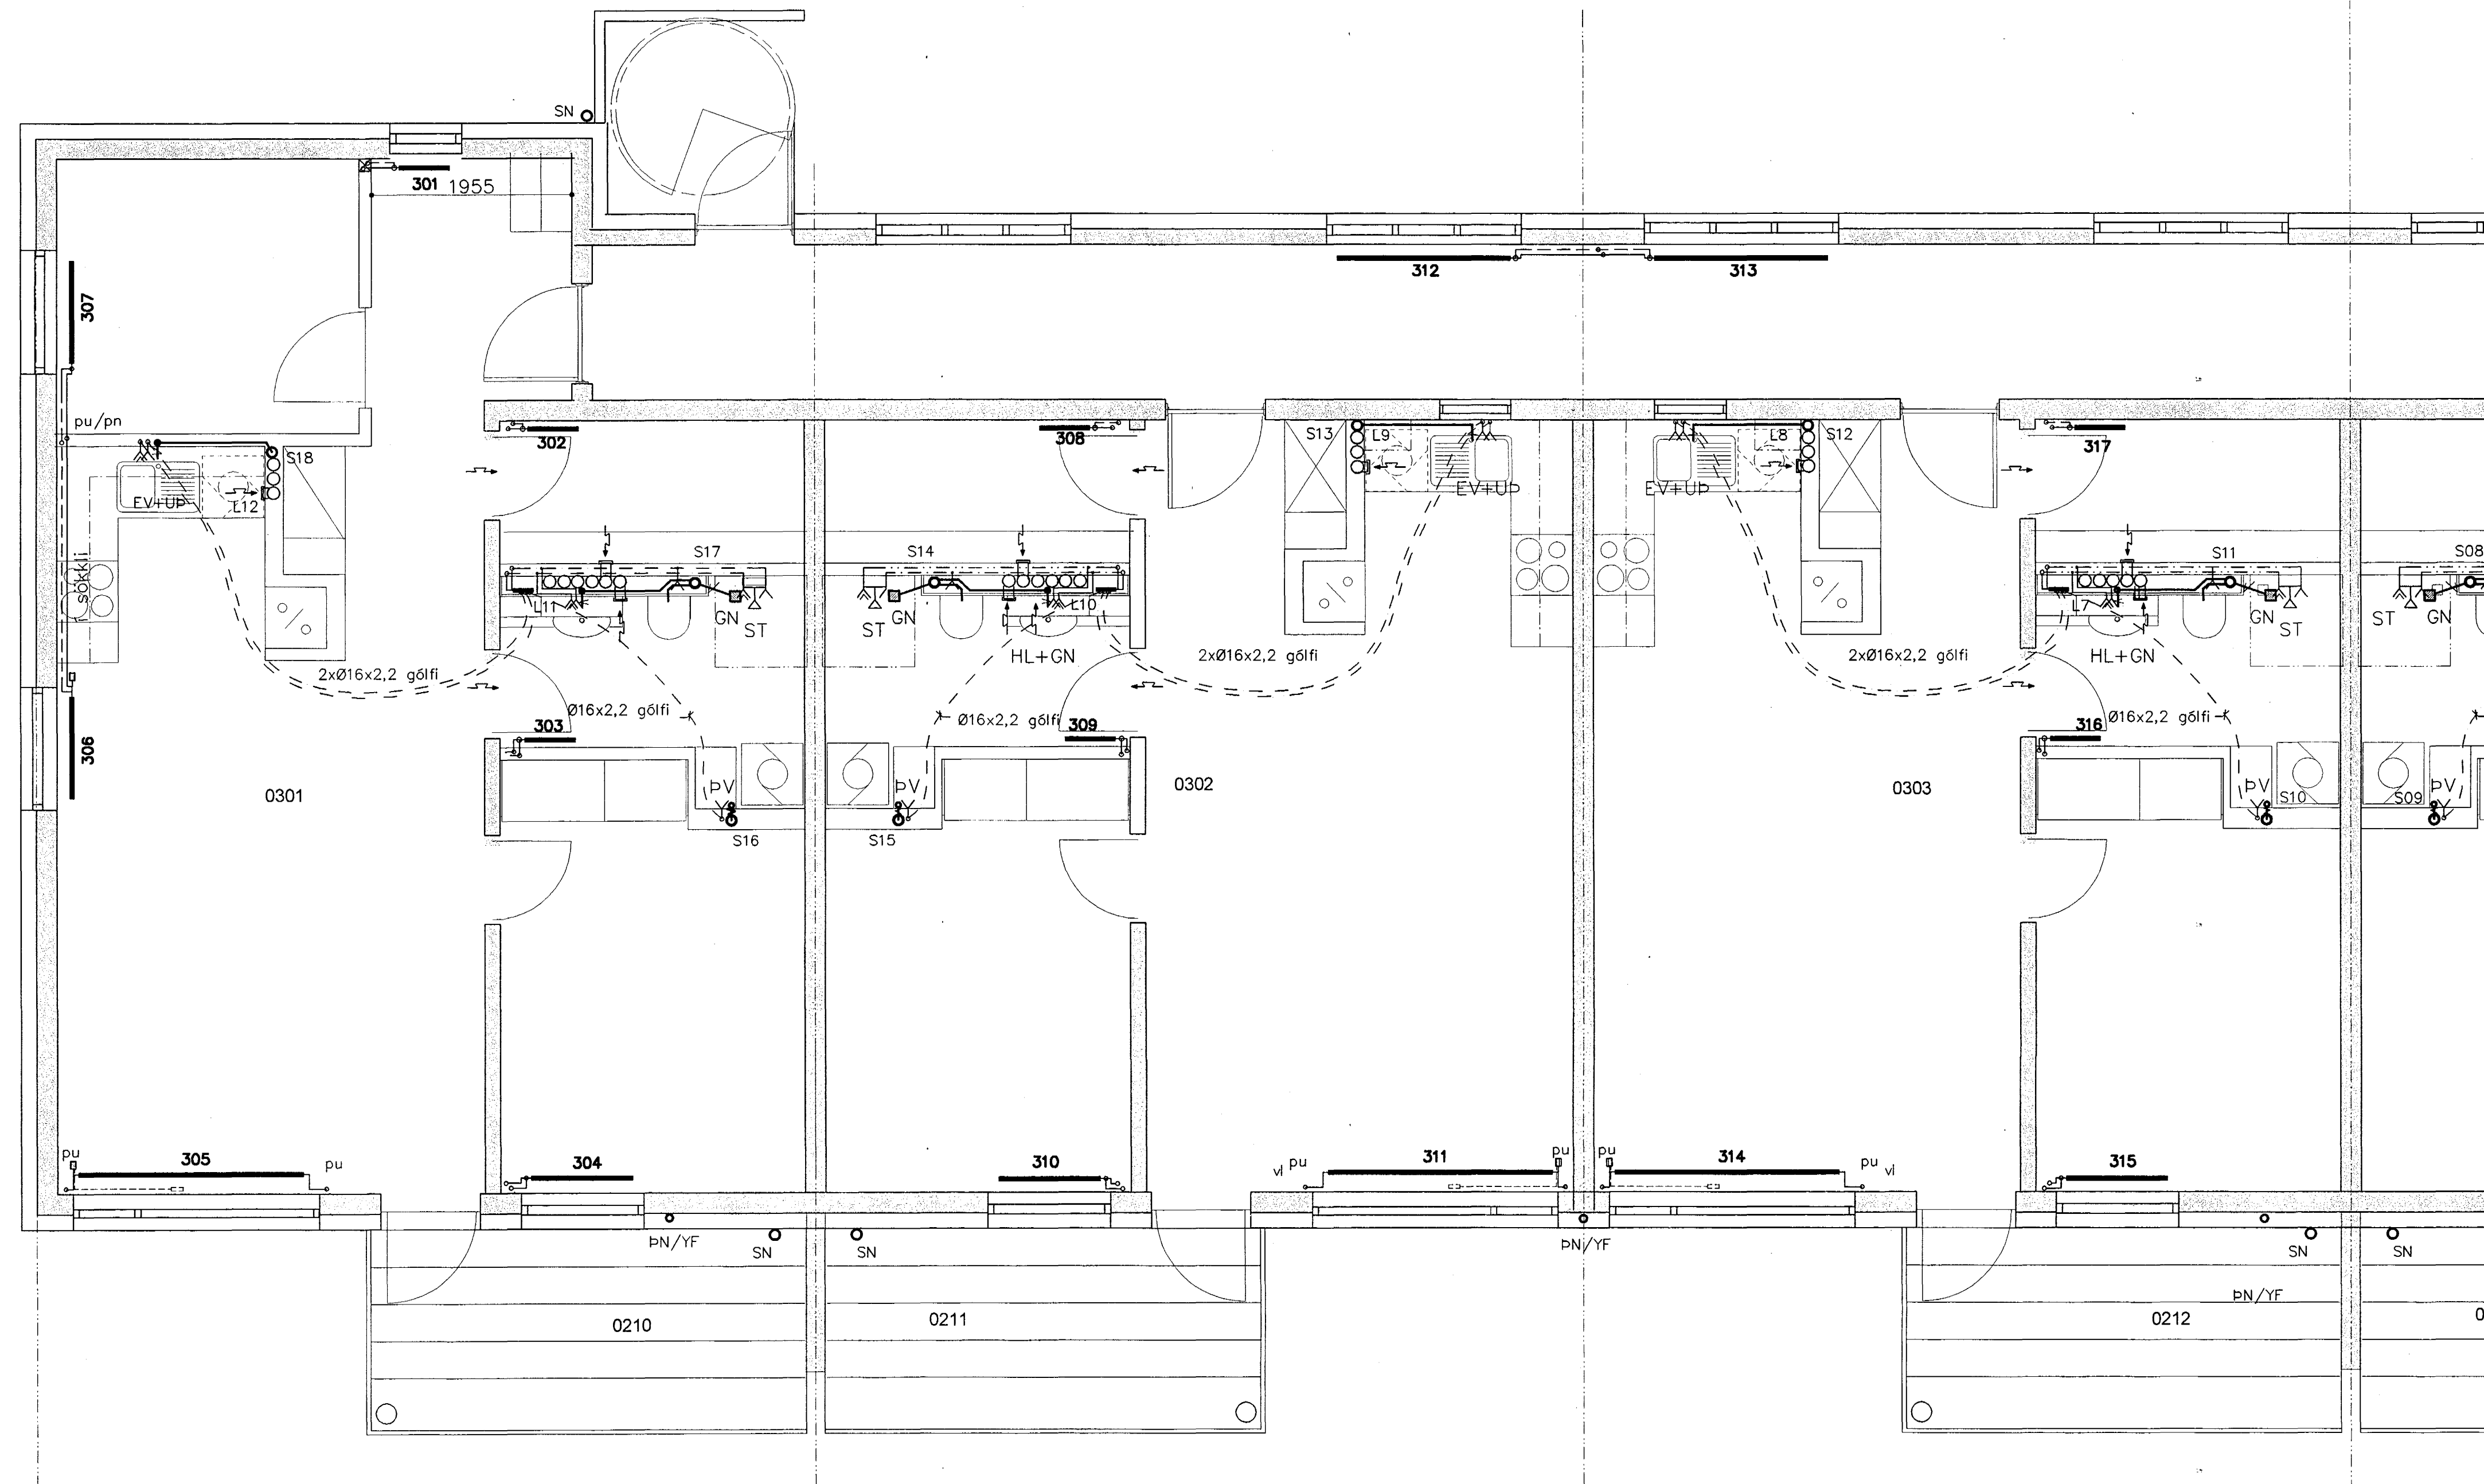


GRUNNMYND 1:50

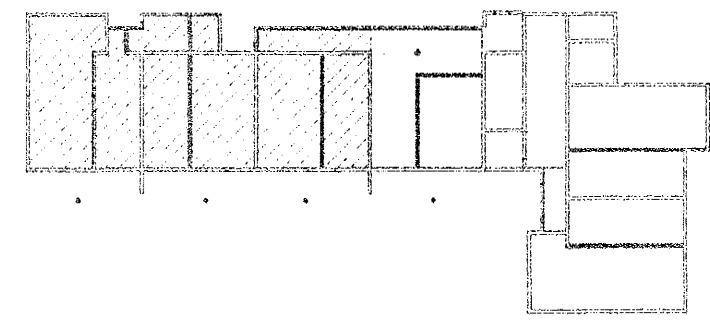

Framhald á teikn P304

Legu lagna

- | | |
|--------------------|-----------------|
| áv: á vegg | ud: undir dyrum |
| ie: í einangrun | ul: undir lofti |
| ig: í gólfröuf | vg: við gólf |
| iv: í vegggröuf | vl: við loft |
| pn: pípa fer niður | yd: yfir dyrum |
| pu: pípa fer upp | yg: yfir glugga |

Samþykkt þann

14 NOV. 2003

Byggingafrúnn í Háskóla
F.h. Sigurbjartur Halldórsson

Handwritten signature

Breytingar	BERJAVELLIR 4 HF		H BS T BD S
Nr.	Dags.	Nafn	M 1:50
			Nr. P303
			Dags. 14. 03
			080149-3609
			<i>Handwritten signature</i>

Verkfræðistofa Þráinn & Benedikt
Laugavegi 178, 105 Rvk.
Sími: 553 1770, 568 7775, Fax: 568-7701
Netfang: post@islandia.is

Ingnir