



GRUNNMYND 1:50

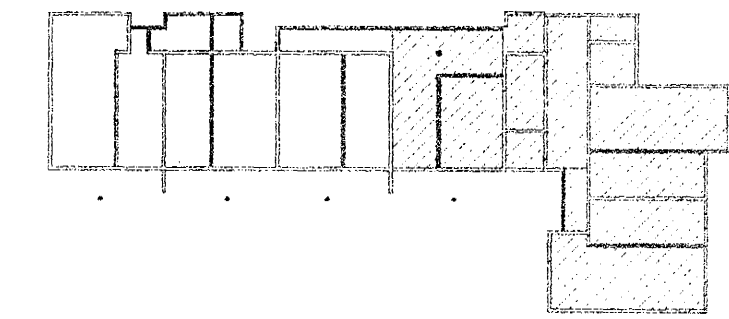

Framhald á teikn P303

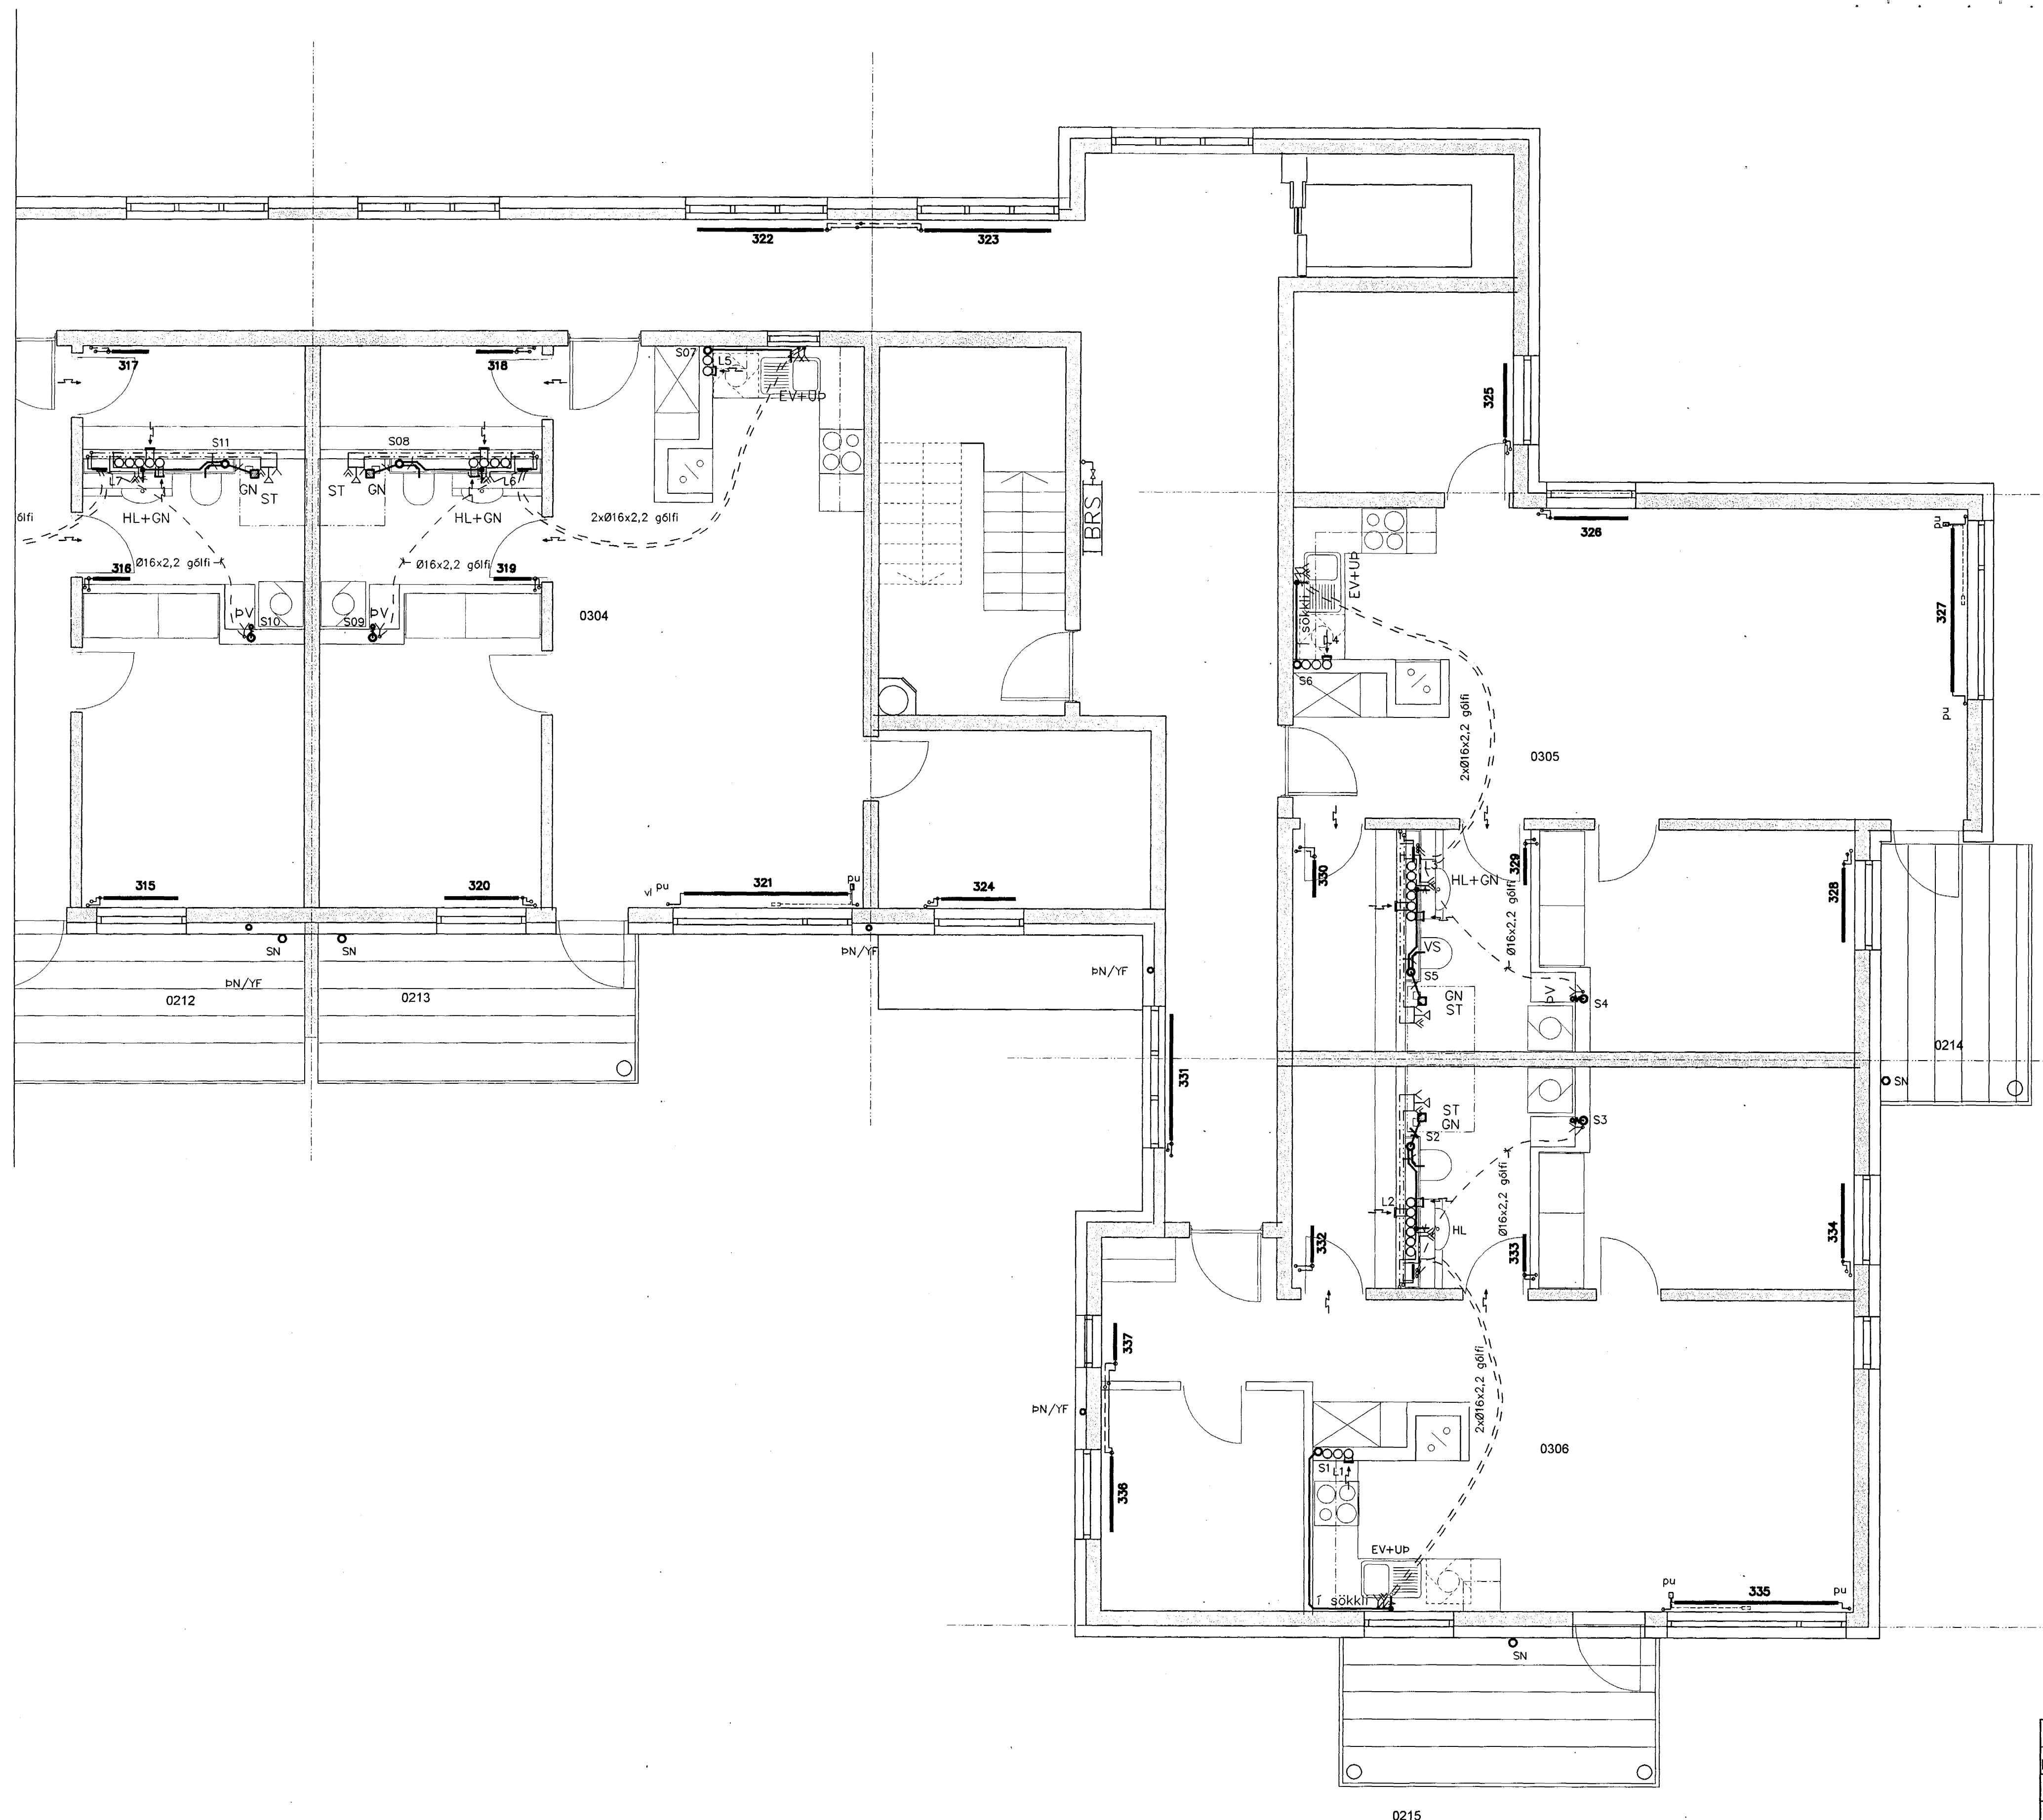

Legga lagna

- áv: á vegg
- ie: í einangrun
- ig: í gólfrauf
- iv: í veggrauf
- pn: pípa fer niður
- pu: pípa fer upp
- ud: undir dyrum
- ul: undir lofti
- vg: við gólf
- vl: við loft
- yd: yfir dyrum
- yg: yfir glugga

Samþykkt þann
14 NOV. 2003
Byggingafulltráinn í Eimandi
F.h. Sigurbjartur Halldórsson

Breytingar	Nr.	Dags.	Nafn

BERJAVELLIR 4 HF

Verkfræðistofa Þráinn & Benedikt
Laugavegi 178, 105 Rvk.
Sími: 553 1770, 568 7775, Fax: 568-7701
Netfang: post@islandia.is

HBS | T | BD | S
M 1:50
Nr. P304
Dags. 14.11.03
080149-3609