
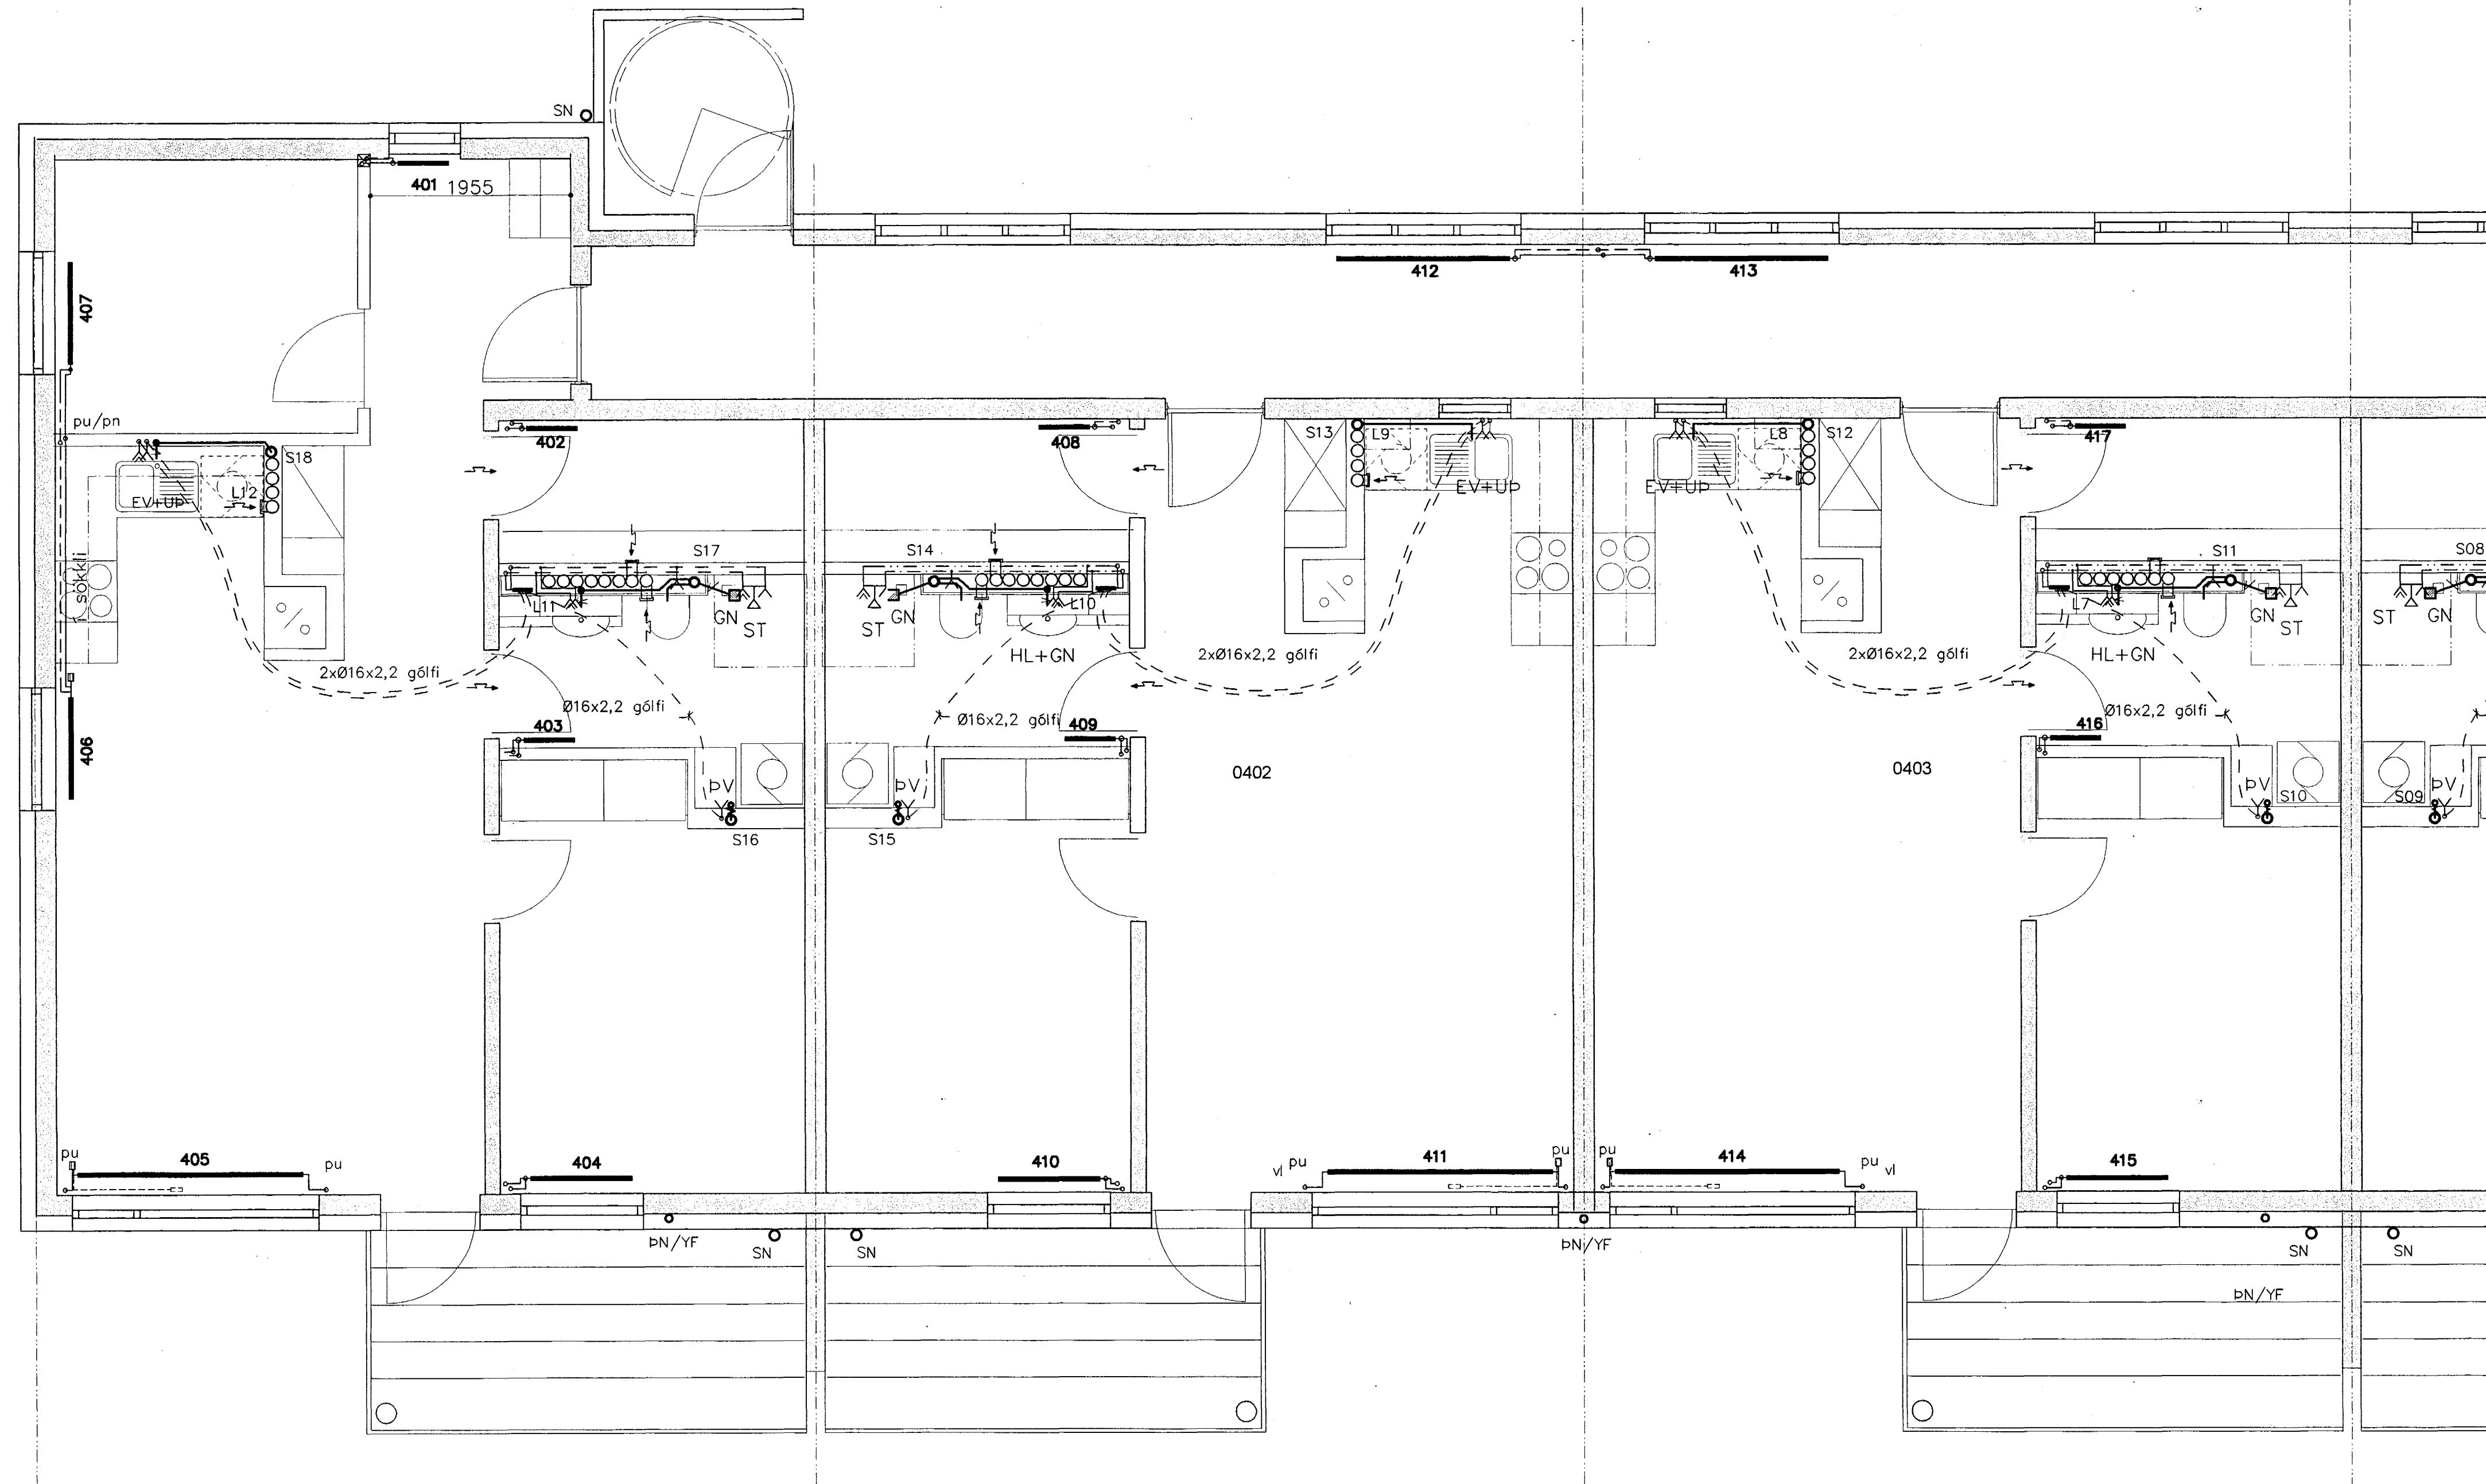


GRUNNMYND 1:50

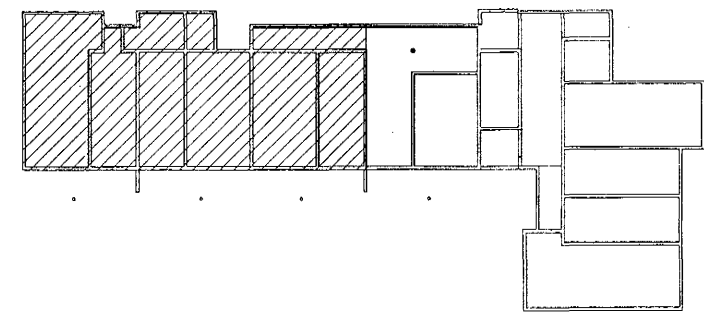

Framhald á teikn P404

Legu lagna

- | | |
|--------------------|-----------------|
| áv: á vegg | ud: undir dyrum |
| ie: í einangrun | ul: undir lofti |
| ig: í gólfrauf | vg: við gólf |
| iv: í veggrauf | vi: við loft |
| pn: pípa fer niður | yd: yfir dyrum |
| pu: pípa fer upp | yg: yfir glugga |

Samþykkt þann
14 NOV. 2008
Byggingafulltrúinn í Hlíðarhlíð
F.h. Sigurbjartur Halldósson

Þau Gunnar

Breytingar		BERJAVELLIR 4 HF	H BS T BD S
Nr.	Dags. Nafn		
		Verkfræðistofa Þráinn & Benedikt Laugavegi 178, 105 Rvk. Sími: 553 1770, 568 7775, Fax: 568-7701 Netfang: post@islandia.is	Nr. P403 Dags. Jún 08 080149-3609
		lagnir	