


Framhald á teikn P403

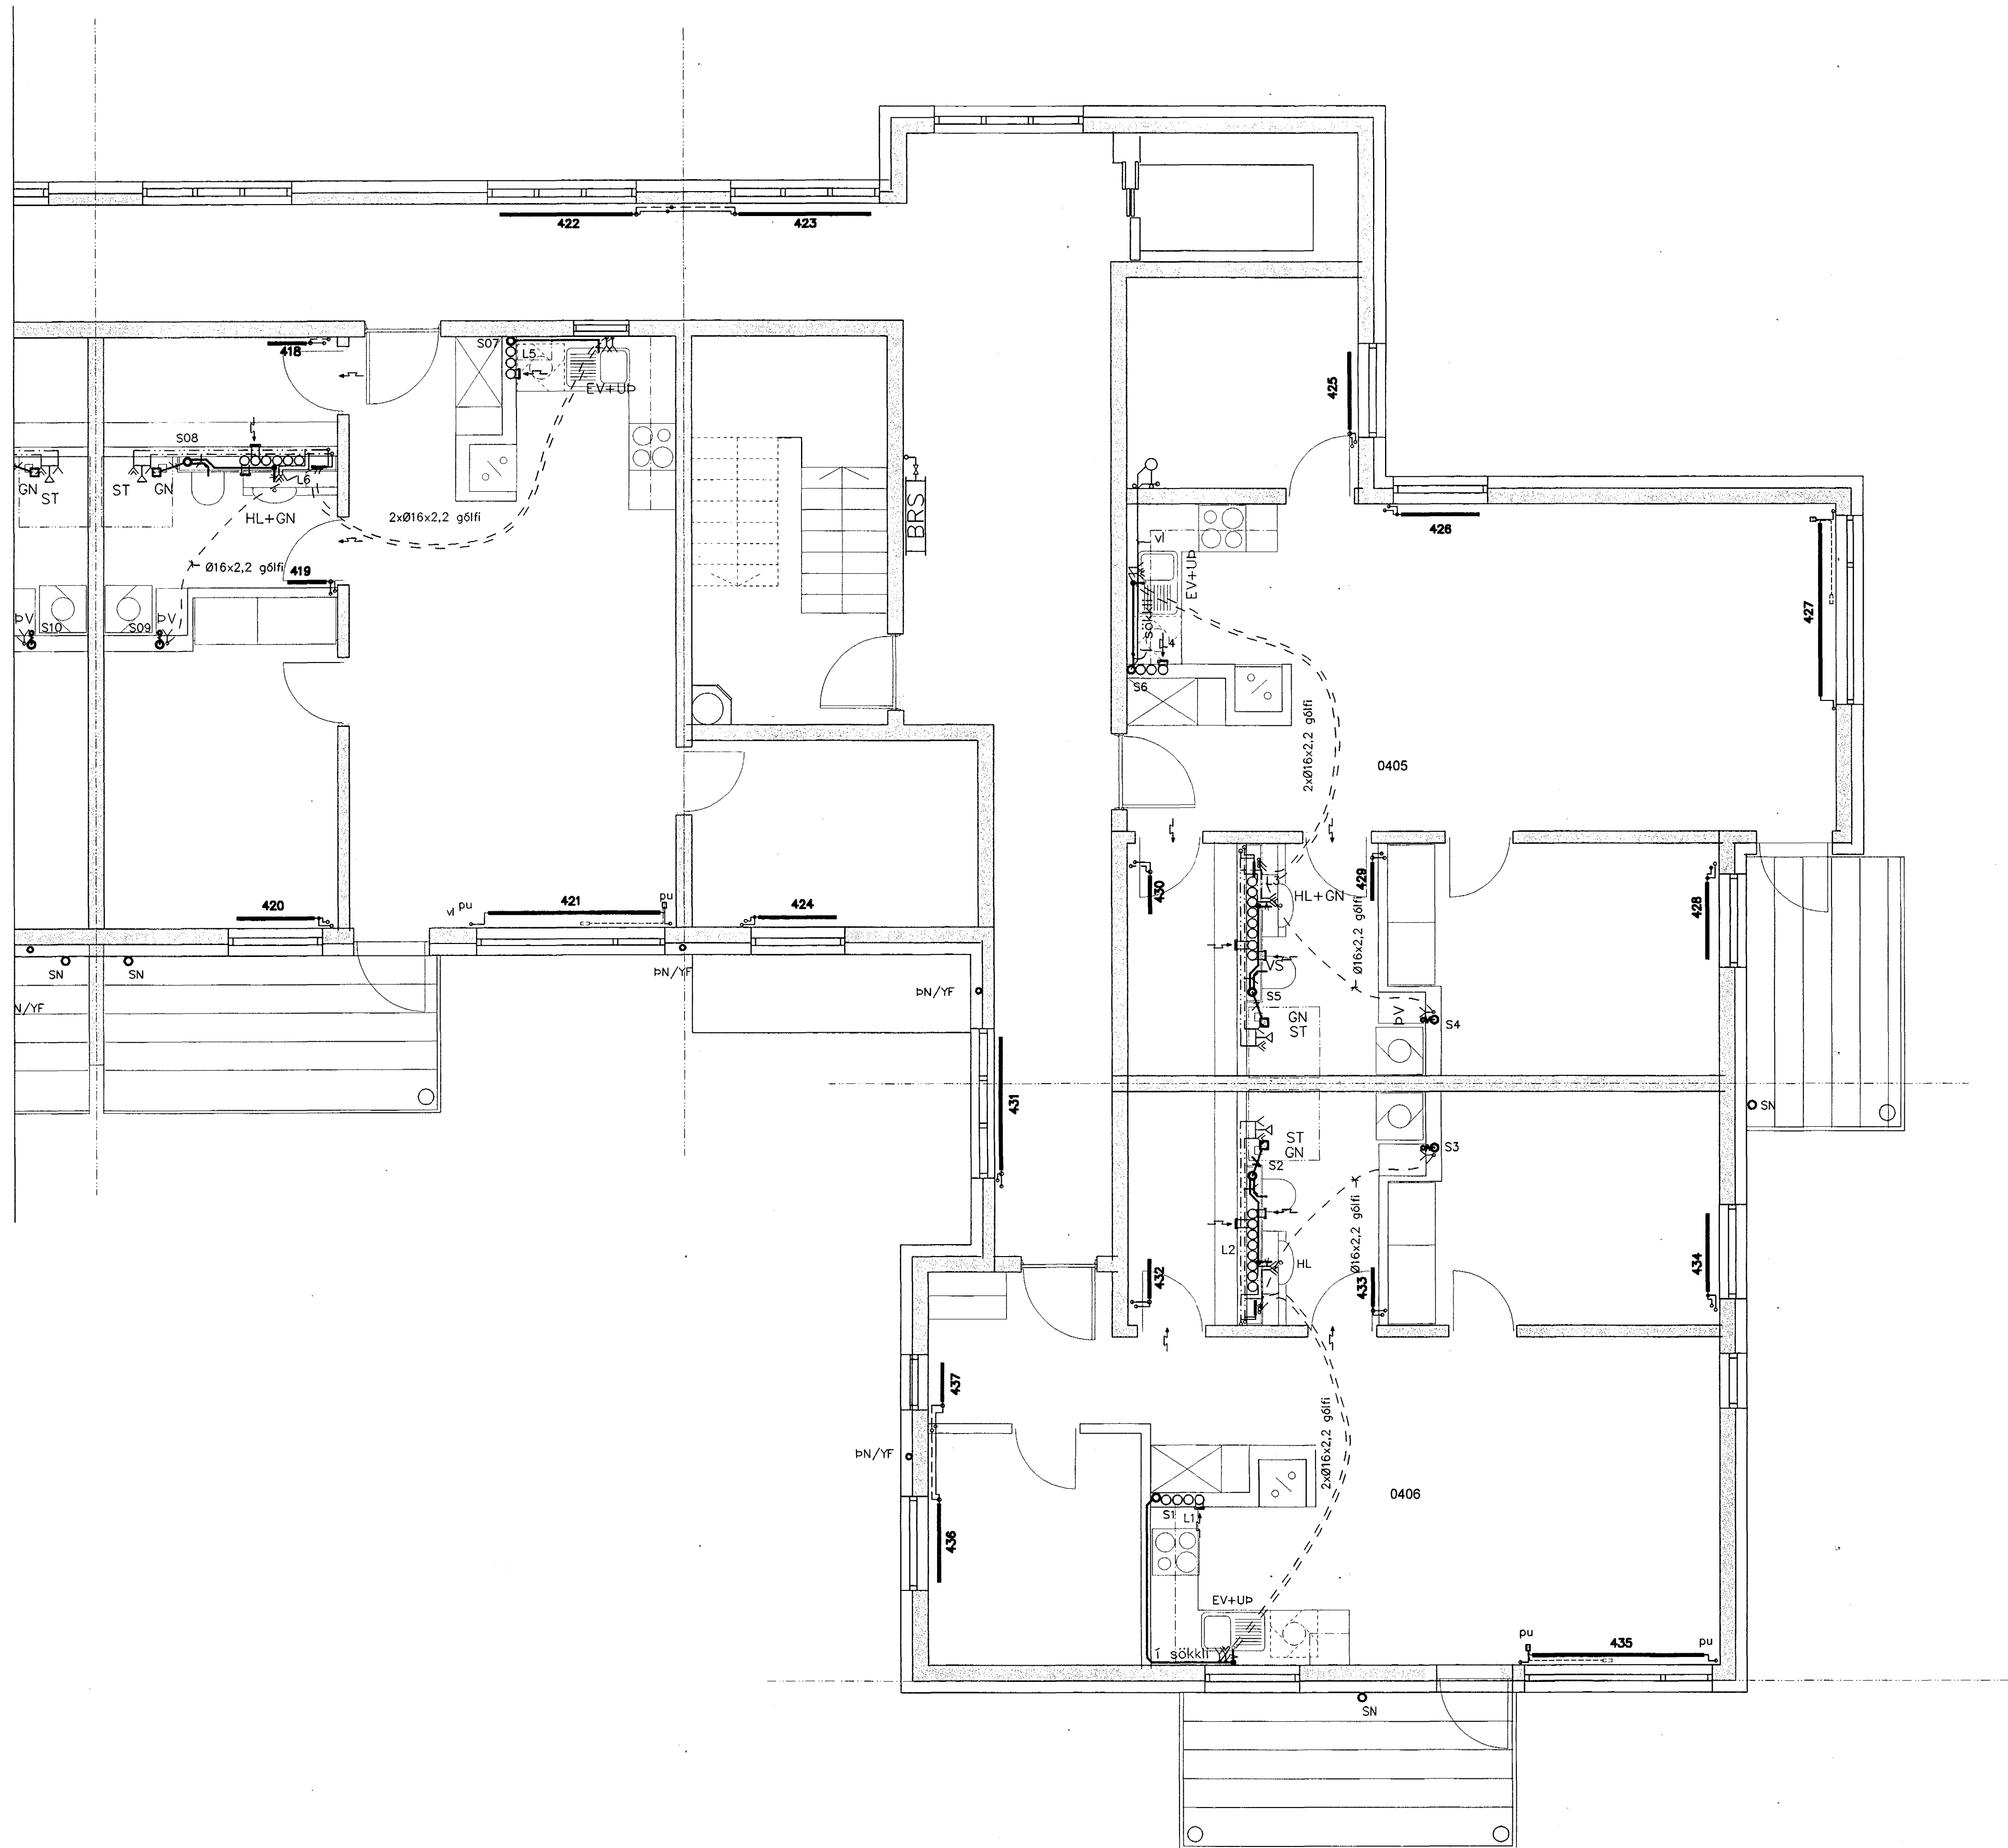

Lega lagna

- | | |
|--------------------|-----------------|
| áv: á vegg | ud: undir dyrum |
| ie: í einangrun | ul: undir lofti |
| ig: í gólfrauf | vg: við gólf |
| iv: í veggrauf | vl: við loft |
| pn: pípa fer niður | yd: yfir dyrum |
| pu: pípa fer upp | yg: yfir glugga |

Samykkt þann
14 NOV. 2003
Byggingafulltrúinn í Hafnarfirði
Fh. Sigurbjartur Halldórsson

Breytingar	BERJAVELLIR 4 HF	Verkfræðistofa Þráinn & Benedikt Laugavegi 178, 105 Rvk. Sími: 563 1770, 568 7775, Fax: 568-7701 Netfang: post@islandia.is	H BS T BD S M 1:50 Nr. P404 Dags. 14. 03 080149-3609
Nr. Dags. Nafn			