
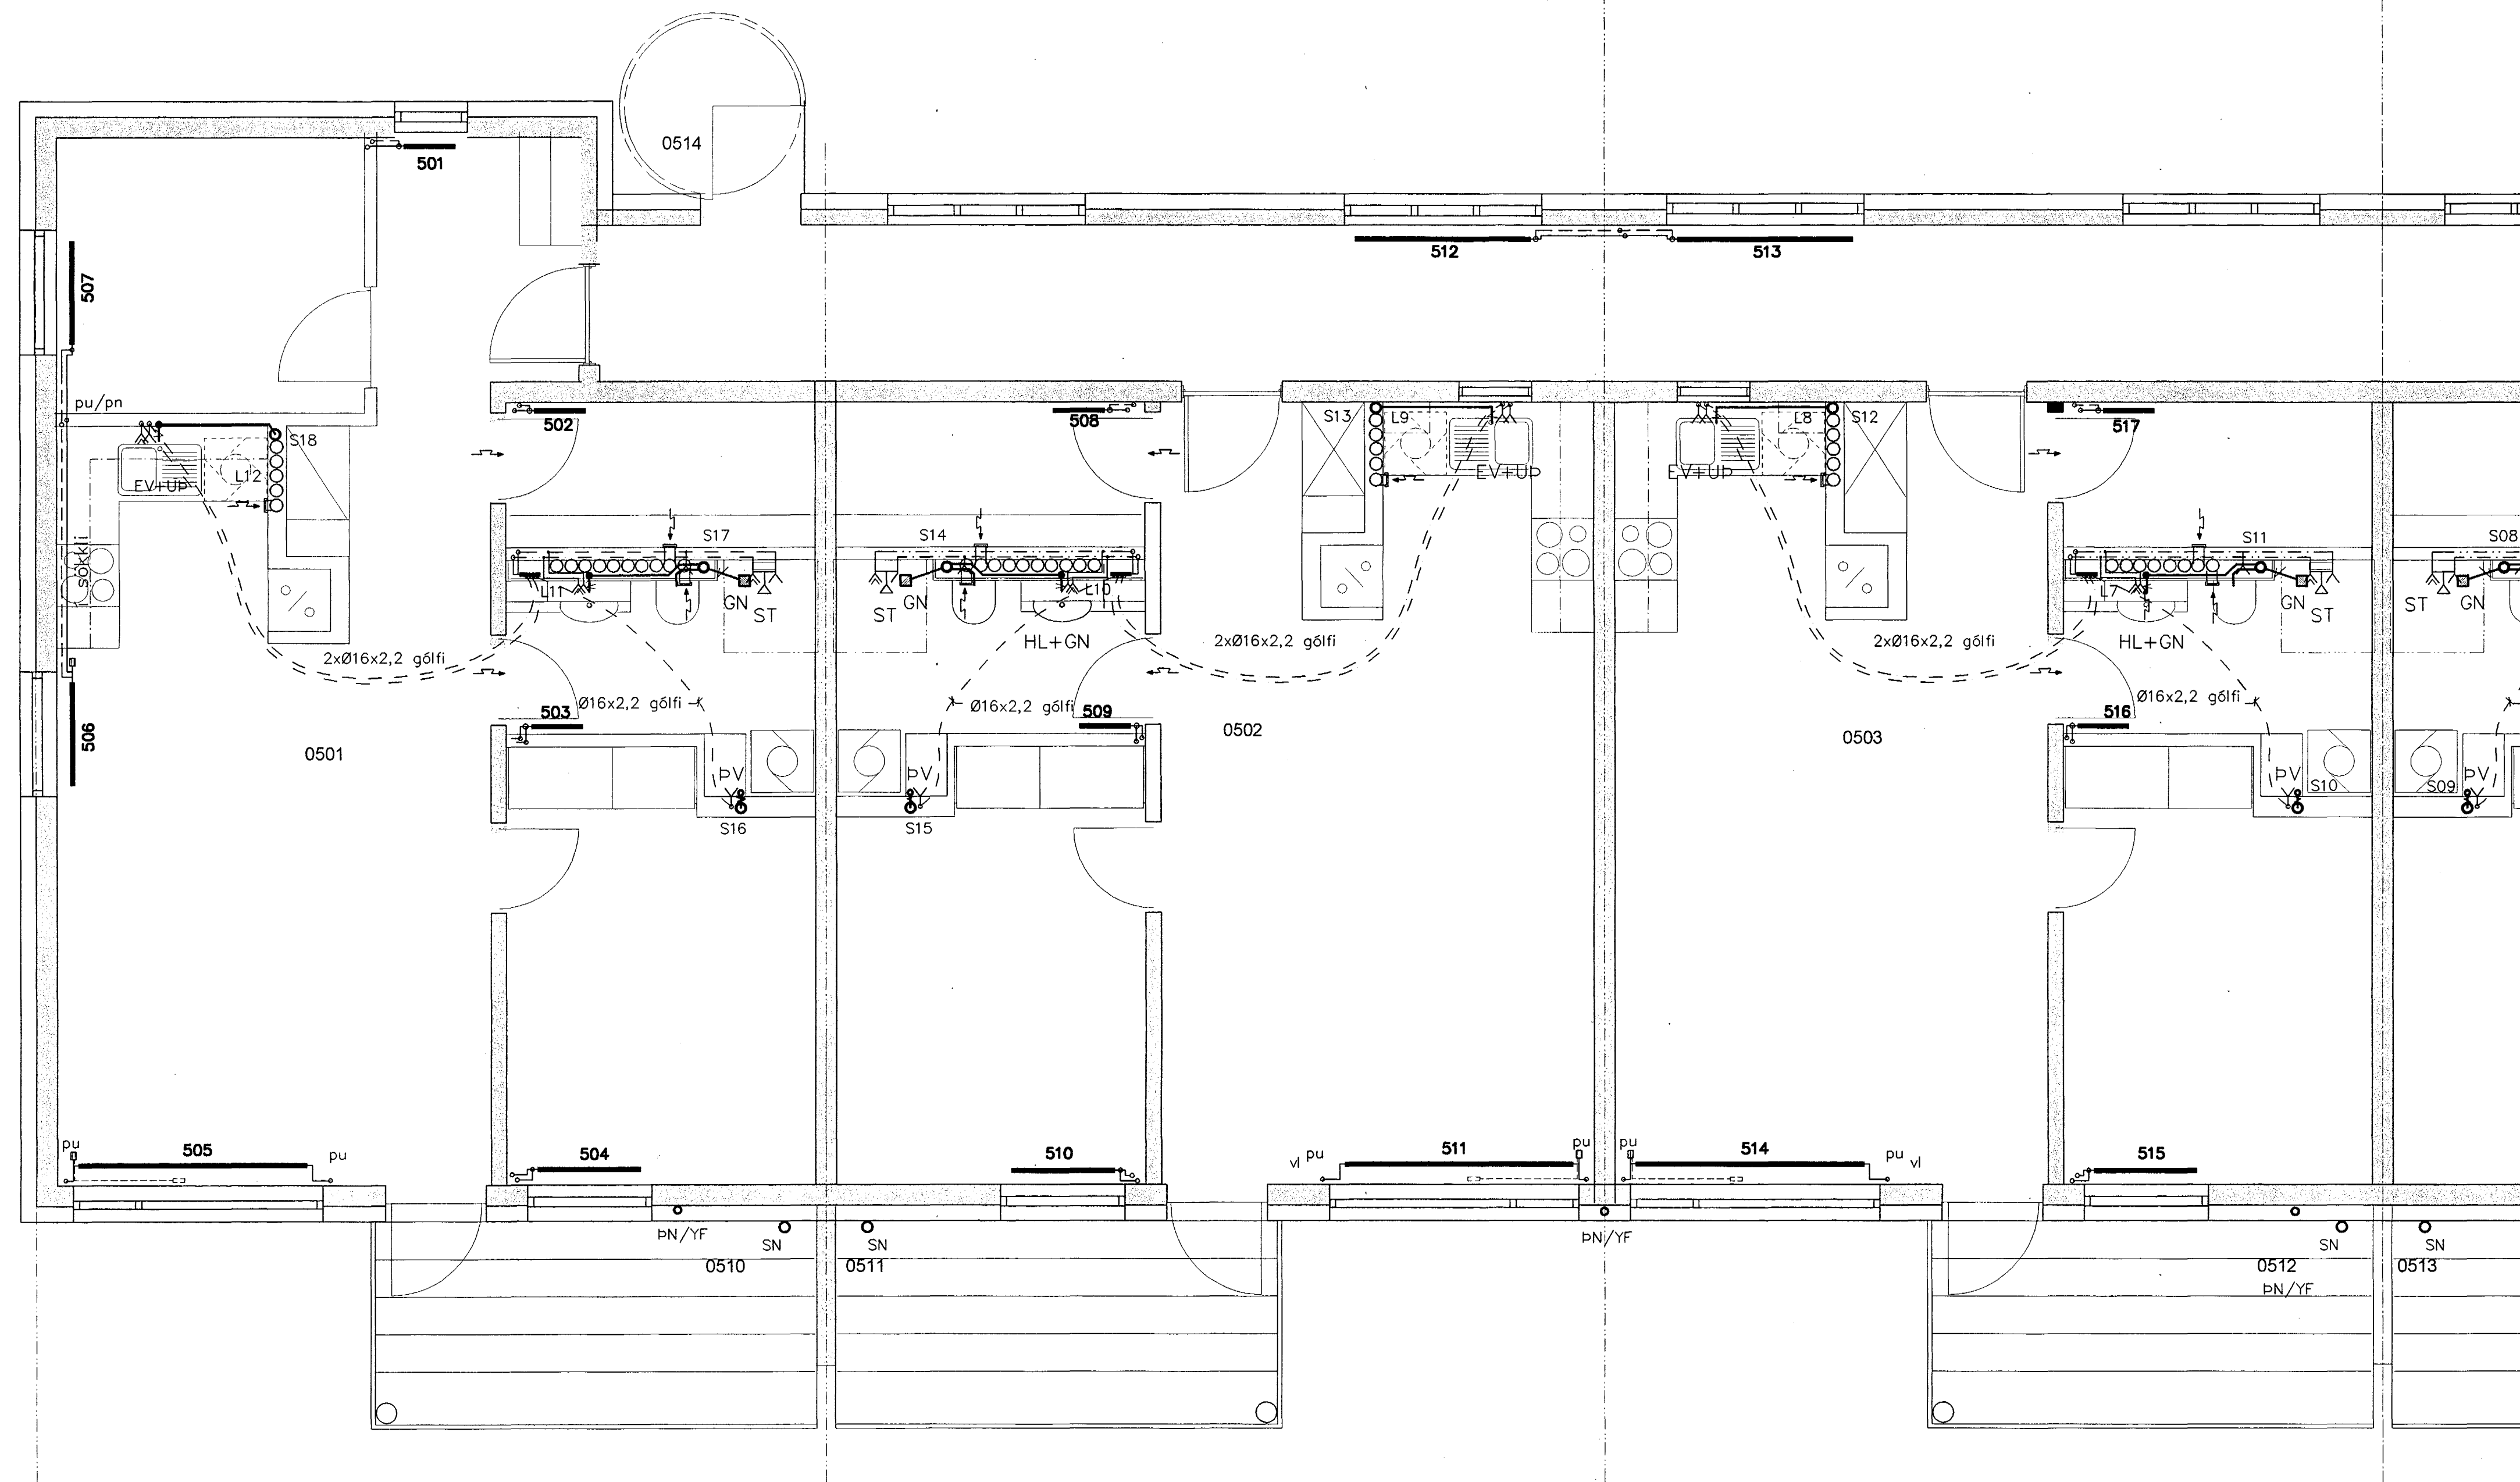


GRUNNMYND 1:50

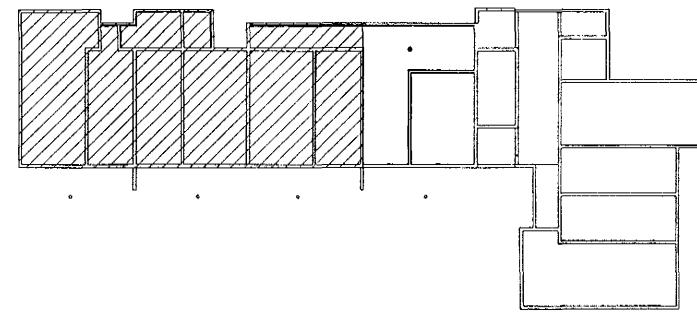

Framhald á teikn P504

**Legu lagna**

- |                    |                 |
|--------------------|-----------------|
| áv: á vegg         | ud: undir dyrum |
| ie: í einangrun    | ul: undir lofti |
| ig: í gólfrauf     | vg: við gólf    |
| iv: í veggrauf     | vl: við loft    |
| pn: pípa fer niður | yd: yfir dyrum  |
| pu: pípa fer upp   | yg: yfir glugg  |

Samþykkt þann  
14 NOV. 2003

Byggingafulltrúinn í Eignarfríði  
Eh. Sigurbjartur Halldórsson

*Handwritten signature*

Breytingar		BERJAVELLIR 4 HF	H BS   T BD   S
Nr.	Dags. Nafn		
		Verkfræðistofa Þráinn & Benedikt Laugavegi 178, 105 Rvk. Sími: 553 1770, 566 7775, Fax: 568-7701 Netfang: post@islandia.is	Nr. <b>P503</b> Dags. <b>14. 03</b> 080149-3609