



GRUNNMYND 1:50

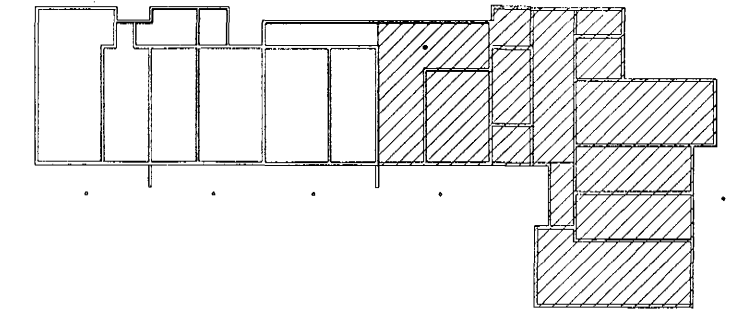

Framhald á teikn P503

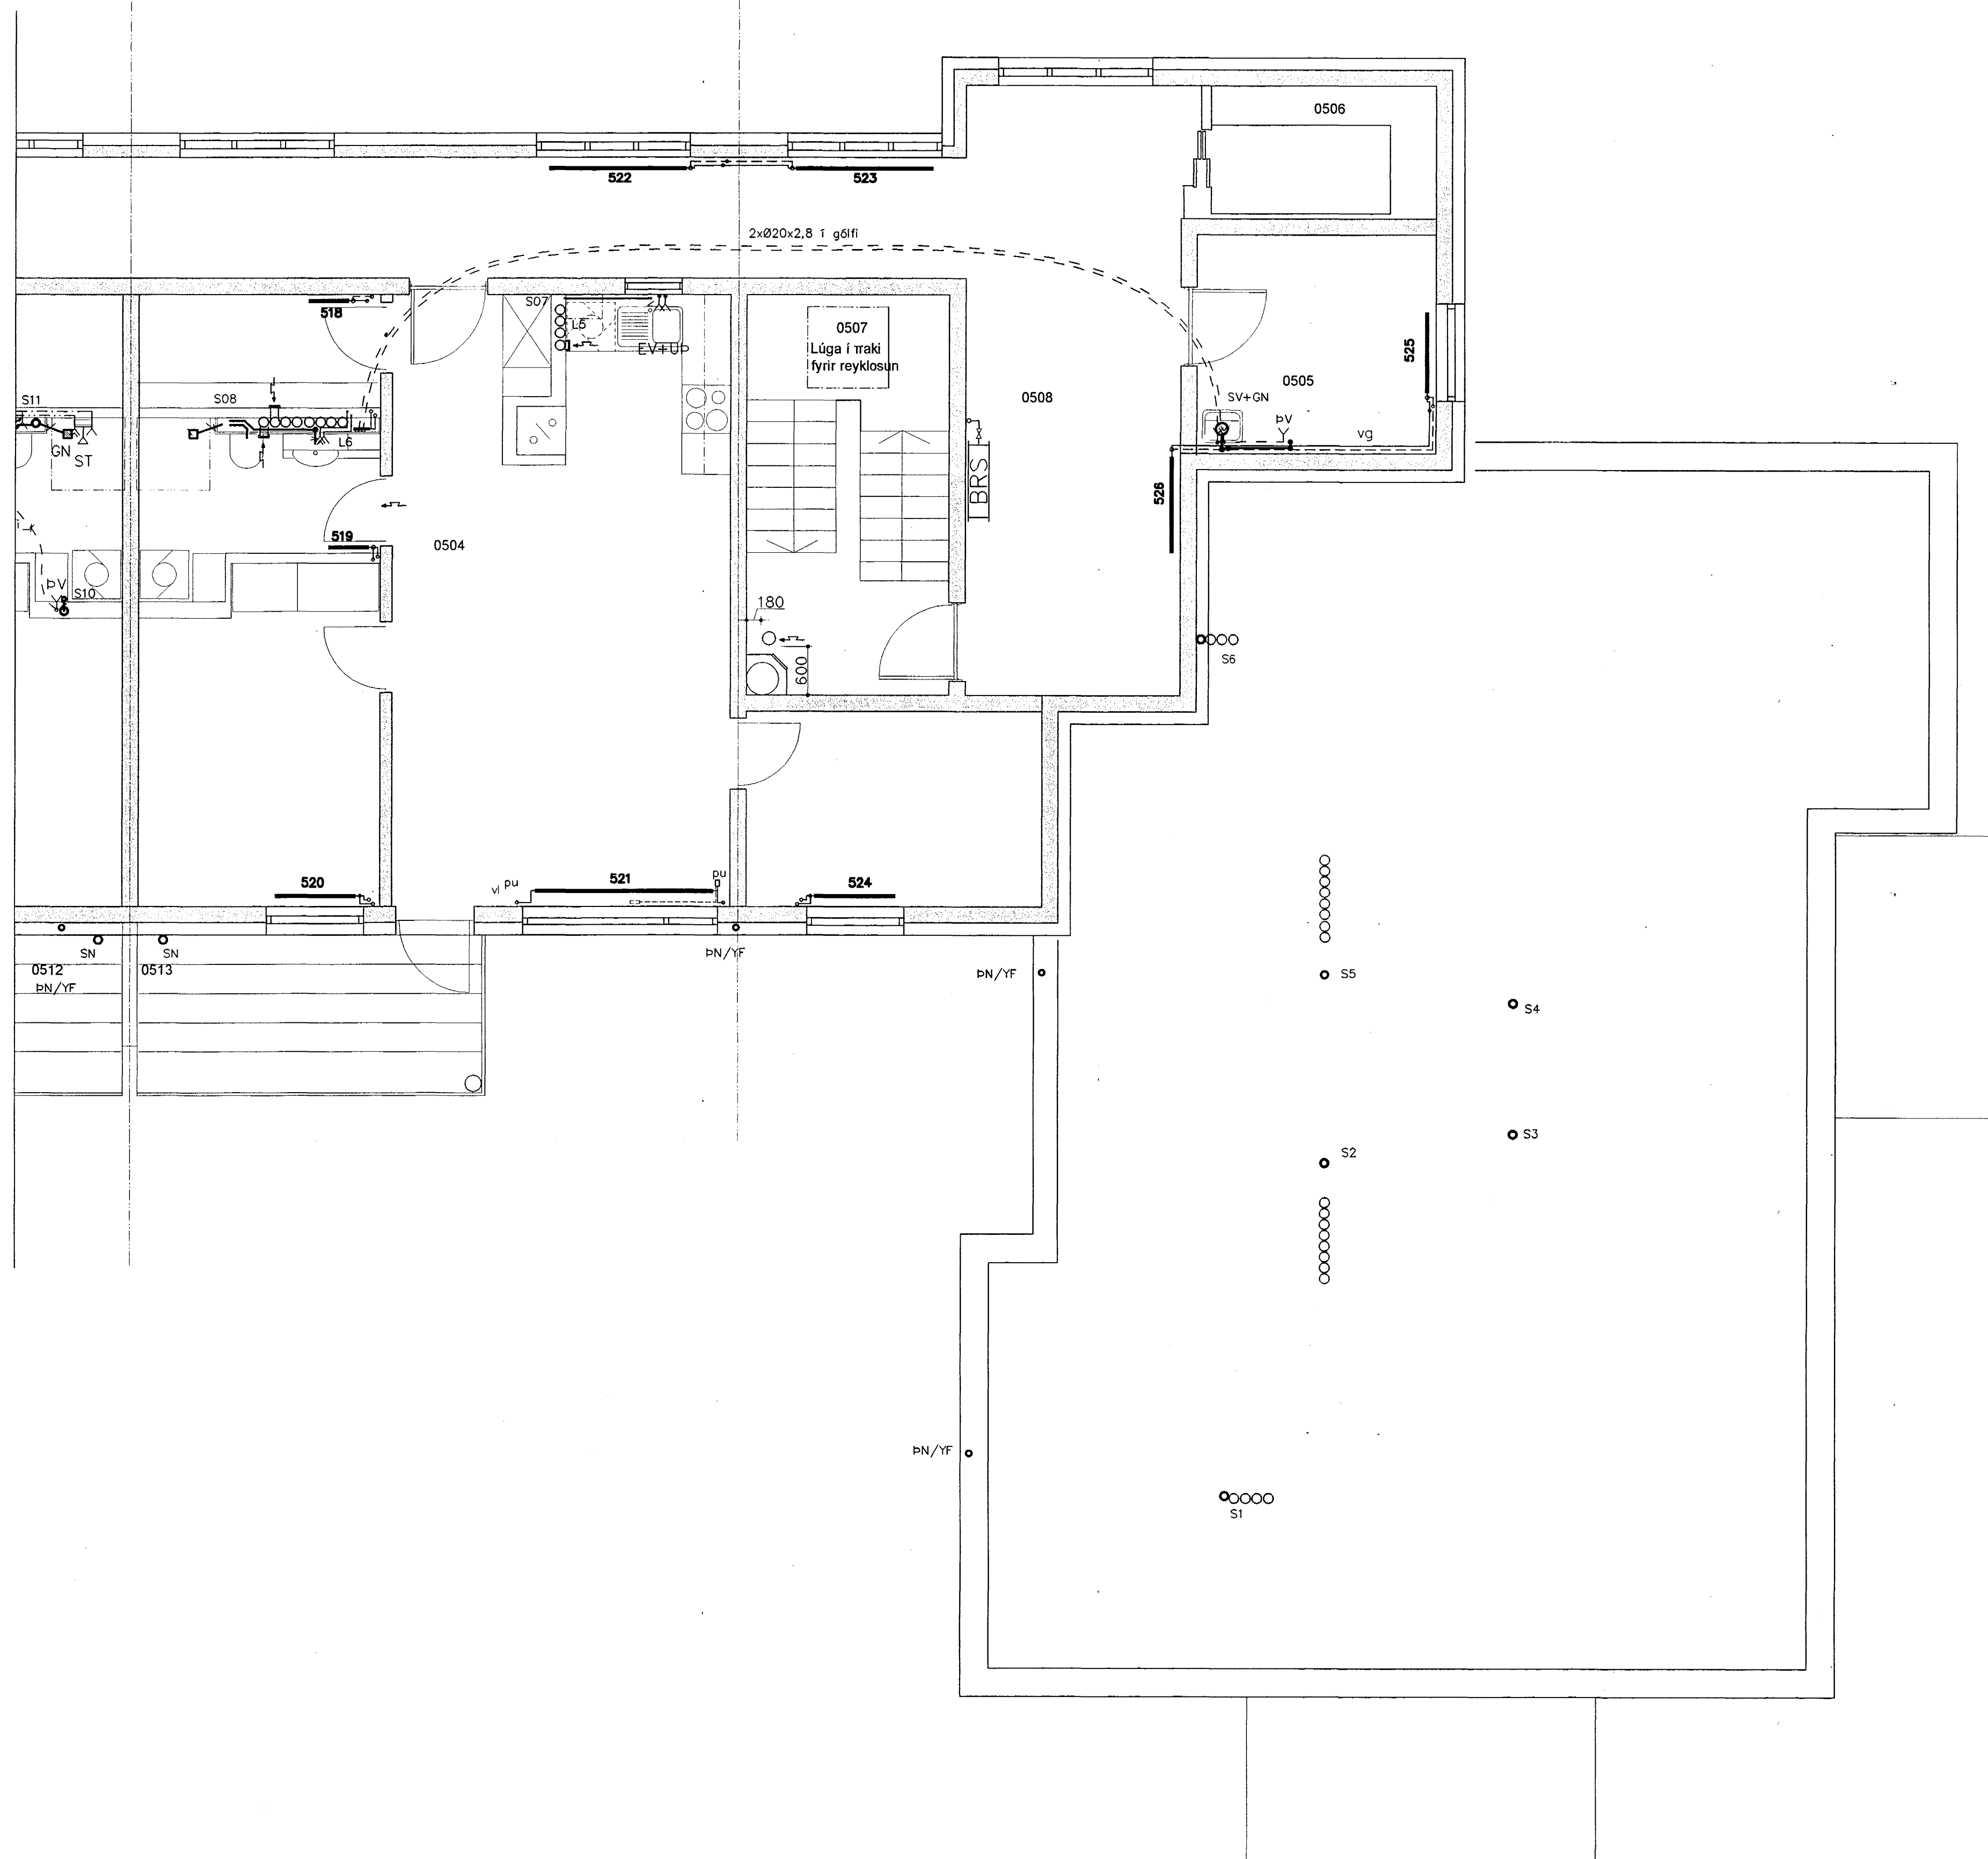

Lega lagna

- áv: á vegg
- ie: í einangrun
- ig: í gólfrauf
- iv: í veggrauf
- pn: pípa fer niður
- pu: pípa fer upp
- ud: undir dyrum
- ul: undir lofti
- vg: við gólf
- vl: við loft
- yd: yfir dyrum
- yg: yfir gluggi

Samþykkt þann 14. NOV. 2003

Byggingaálfeldinn í Hálfarfinni
Eli Sigurbjartur Hallgrímsson

Þráttur

Breytingar			BERJAVELLIR 4 HF	H BS T BD S
Nr.	Dags.	Nafn		
			Verkfræðistofa Þráttur & Benedikt Laugavegi 178, 105 Rvk Sími: 553 1770, 568 7775, Fax: 568-7701 Netfang: post@islandia.is	M 1:50
				Nr. P504
				Dags. 14. NOV. 03
				080149-3609